Signature Not Verified
Digitally signed by VARVARA ZACHARAKI
Date: 2016.10.05 08:57:31 EEST
Reason: Signed PDF (embedded)
Location: Athens, Ethniko Typografio



ΕΦΗΜΕΡΙΔΑ ΤΗΣ ΚΥΒΕΡΝΗΣΕΩΣ

ΤΗΣ ΕΛΛΗΝΙΚΗΣ ΔΗΜΟΚΡΑΤΙΑΣ

5 Οκτωβρίου 2016 | ΤΕΥΧΟΣ ΤΕΤΑΡΤΟ | Αρ. Φύλλου **294**

ΑΠΟΦΑΣΕΙΣ

Αριθμ. 61177

Καθορισμός των ορίων αιγιαλού, παραλίας και παλαιού αιγιαλού στη θέση «Κυπαρίσσι», Δ.Ε. Ευδήλου, Δήμου Ικαρίας Ν. Σάμου.

Ο ΑΣΚΩΝ ΚΑΘΗΚΟΝΤΑ ΓΕΝΙΚΟΥ ΓΡΑΜΜΑΤΕΑ ΑΠΟΚΕΝΤΡΩΜΕΝΗΣ ΔΙΟΙΚΗΣΗΣ ΑΙΓΑΙΟΥ

Έχοντας υπόψη:

1. Τις διατάξεις του Ν. 2971/2001 (ΦΕΚ 285/Α΄/19-12-2001) «Αιγιαλός, παραλία & άλλες διατάξεις» όπως τροποποιήθηκε και ισχύει καθώς και το άρθρο 11 του Ν. 4281/2014 (ΦΕΚ 160/τ. Α΄/08-08-2014).

2. Τις διατάξεις του άρθρου 89 του Π.δ. 284/1988 «Οργανισμός του Υπουργείου Οικονομικών», όπως τροποποιήθηκε και ισχύει.

3. Τις διατάξεις του άρθρου 46 παρ. 21 του Ν. 3220/2004 «Μέτρα αναπτυξιακής πολιτικής κ.λπ.» (ΦΕΚ 15/τ. Α') (ΦΕΚ 15/τ. Α'/28-01-2004), δυνάμει των οποίων οι αρμοδιότητες του Υπουργού Οικονομίας και Οικονομικών, οι οποίες ανήκαν ή είχαν μεταβιβαστεί στους Νομάρχες μέχρι την έναρξη λειτουργίας των Νομαρχιακών Αυτοδιοικήσεων και αφορούν θέματα των Υπηρεσιών του Υπουργείου Οικονομίας και Οικονομικών, που εξαιρέθηκαν από την κατάργηση με τις διατάξεις της παρ. 2 του άρθρου 39 του Ν. 2218/1994, περιέρχονται στον Γενικό Γραμματέα της Περιφέρειας, εκτός των θεμάτων της Υ.Δ.Ε.

4. Τις διατάξεις του άρθρου 280 παρ. 1 του Ν. 3852/2010 (ΦΕΚ 87/τ. Α'/07-06-2010) «Νέα Αρχιτεκτονική της Αυτοδιοίκησης και της Αποκεντρωμένης Διοίκησης – Πρόγραμμα Καλλικράτης», όπως ισχύει.

5. Τις διατάξεις του Π.δ. 143/2010 (ΦΕΚ 236/τ. Α'/27-12-2010) των Υπουργών Εσωτερικών, Αποκέντρωσης και Ηλεκτρονικής Διακυβέρνησης και Οικονομικών που αφορά στη σύσταση του Οργανισμού της Αποκεντρωμένης Διοίκησης Αιγαίου.

6. Το άρθρο 56 του Ν. 4257/2014 «Επείγουσες ρυθμίσεις αρμοδιότητας Υπουργείου Εσωτερικών».

7. Το άρθρο 28, παρ. 1 του Ν. 4325/2015 (ΦΕΚ 47/Α΄).

8. Την από 12-05-2016 έκθεση της κατά το άρθρο 3 του Ν. 2971/2001 αρμόδιας Επιτροπής για τον πρώτο καθορισμό των ορίων αιγιαλού, παραλίας και παλαιού αιγιαλού στη θέση «Κυπαρίσσι», Δ.Ε. Ευδήλου, Δήμου Ικαρίας Ν. Σάμου, καθώς και το τοπογραφικό, κτηματολογικό - υψομετρικό διάγραμμα που συντάχθηκε τον Απρίλιο του 2010 από τον Ιωάννη Γιαννίρη, Αγρ. Τοπογράφο Μηχανικό σε τρεις (3) πινακίδες, σε κλίμακα 1:500, ελέγχθηκε κατά το δυνατόν για την ορθή αποτύπωσή του στις 15-10-2014 από την Ευφροσύνη Βεργή, Αγρ. Τοπογράφο Μηχανικό, υπάλληλο του Αυτοτελούς Γραφείου Δημόσιας Περιουσίας Σάμου και θεωρήθηκε στις 10-05-2016 από την ίδια.

9. Το με Α.Π. 6770/20-07-2016 έγγραφο του Αυτοτελούς Γραφείου Δημόσιας Περιουσίας Σάμου, με το οποίο ενημερώνει την Υπηρεσία μας ότι σύμφωνα με το αριθμ. Φ.119/267595/Σ. 763/27-02-2013 έγγραφο του Γενικού Επιτελείου Εθνικής Άμυνας δίνεται η σύμφωνη γνώμη της υπηρεσίας για τη συνέχιση της διαδικασίας καθορισμού των ορίων αιγιαλού – παραλίας και τυχόν υπάρχοντος παλαιού αιγιαλού στη θέση «Κυπαρίσσι» του Δήμου Ικαρίας Ν. Σάμου, αποφασίζουμε:

Α. Επικυρώνουμε την από 12-05-2016 έκθεση της κατά το άρθρο 3 του Ν. 2971/2001 αρμόδιας Επιτροπής για τον πρώτο καθορισμό των ορίων αιγιαλού, παραλίας και παλαιού αιγιαλού στη θέση «Κυπαρίσσι», Δ.Ε. Ευδήλου, Δήμου Ικαρίας Ν. Σάμου, καθώς και το τοπογραφικό, κτηματολογικό - υψομετρικό διάγραμμα που συντάχθηκε τον Απρίλιο του 2010 από τον Ιωάννη Γιαννίρη, Αγρ. Τοπογράφο Μηχανικό σε τρεις (3) πινακίδες, σε κλίμακα 1:500, ελέγχθηκε κατά το δυνατόν για την ορθή αποτύπωσή του στις 15-10-2014 από την Ευφροσύνη Βεργή, Αγρ. Τοπογράφο Μηχανικό, υπάλληλο του Αυτοτελούς Γραφείου Δημόσιας Περιουσίας Σάμου και θεωρήθηκε στις 10-05-2016 από την ίδια.

Β. Στο τοπογραφικό αυτό διάγραμμα η αρμόδια επιτροπή καθορίζει:

1. α) Την οριογραμμή της ζώνης αιγιαλού με κόκκινη συνεχή πολυγωνική γραμμή και στοιχεία (Α1, Α2, ..., Α133, Α134).

β) Την οριογραμμή της ζώνης παραλίας με κίτρινη συνεχή πολυγωνική γραμμή και στοιχεία (Π1, Π2,…, Π123, Π124).

γ) Την οριογραμμή της ζώνης παλαιού αιγιαλού με μπλε συνεχή πολυγωνική γραμμή και στοιχεία (Α'1,…, Α'6), (Α'10,…, Α'15, Α'7, Α'8, Α'9).

2. Η οριογραμμή ζώνης παραλίας ισαπέχει από την οριογραμμή αιγιαλού δέκα (10) μέτρα όπου δεν υπερ-

βαίνει τη νόμιμα διαμορφωμένη γραμμή δόμησης και καθορίζεται για την εξυπηρέτηση της επικοινωνίας της ξηράς με τη θάλασσα, όπως προβλέπεται από το άρθρο 1 παρ. 2 του Ν. 2971/2001, δεδομένου ότι δεν υπάρχουν θεσμοθετημένες δημόσιες οδοί που να εξυπηρετούν την πρόσβαση στην υπό καθορισμό ζώνη αιγιαλού και στην θάλασσα, στο σύνολο της υπό καθορισμό περιοχής.

3. Εντός ζώνης παραλίας βρίσκονται κτίσματα που δεν εξαιρούνται.

4. Η ζώνη παλαιού αιγιαλού καθορίζεται σε εφαρμογή των διατάξεων της παραγράφου 3 του άρθρου 1 του Ν. 2971/2001, καθώς και των παραγράφων 1, 2 και 3 του άρθρου 6 του Ν. 2971/2001 (όπως αυτό τροποποιήθηκε με το άρθρο 11 του Ν. 4280/2014), δεδομένης της ύπαρξης εκτάσεων συνεχόμενων της υπό καθορισμό ζώνης αιγιαλού με την ίδια μορφολογία και σύσταση (αμμοχαλικώδης έκταση με μικρές κλίσεις).

5. Με την υπ' αριθμ. 1811/23-10-1981 απόφαση Νομάρχη Σάμου (ΦΕΚ 80/Δ΄/1982), καθορίστηκαν τα όρια αιγιαλού και παραλίας στην θέση 'Αγία Κυριακή - Κεραμέ' Ευδήλου Ικαρίας Ν. Σάμου, συνεχόμενη δυτικά της υπό καθορισμό περιοχής. Η αρχική κορυφή της οριογραμμής αιγιαλού, ήτοι η υπ' αριθμ. Α1, που καθορίζεται με την παρούσα έκθεση, συνδέεται (ταυτίζεται), με την κορυφή 22 της προαναφερόμενης χάραξης. Η αρχική κορυφή της οριογραμμής παραλίας, ήτοι η υπ' αριθμ. Π1, που καθορίζεται με την παρούσα έκθεση, δεν ταυτίζεται με κορυφή της προαναφερόμενης χάραξης, δεδομένου ότι στο ανατολικό τμήμα αυτής δεν έχει καθορισθεί ζώνη παραλίας. Στο σημείο σύνδεσης τοποθετήθηκε επί του διαγράμματος σημειακή τομή με τη χρήση μαύρης συνεχούς γραμμής.

Η απόφαση αυτή με την έκθεση της επιτροπής και το τοπογραφικό διάγραμμα να δημοσιευθούν στην Εφημερίδα της Κυβερνήσεως.

Μυτιλήνη, 31 Αυγούστου 2016

Ο Ασκών καθήκοντα Γενικού Γραμματέα
Αποκεντρωμένης Διοίκησης

ΝΙΚΟΛΑΟΣ ΘΕΟΔΩΡΙΔΗΣ

ΕΚΘΕΣΗ
ΕΠΙΤΡΟΠΗΣ ΚΑΘΟΡΙΣΜΟΥ ΤΩΝ ΟΡΙΩΝ ΑΙΓΙΑΛΟΥ ΚΑΙ ΠΑΡΑΛΙΑΣ
(Άρθρο 3 Ν. 2971/19-12-2001)

Για τον πρώτο καθορισμό των ορίων αιγιαλού και παραλίας στη θέση «Κυπαρίσσι» Ευδήλου Δήμου Ικαρίας Ν. Σάμου.

Στη Σάμο σήμερα 12 Μαΐου 2016 ημέρα της εβδομάδας Πέμπτη και ώρα 02:00 μ.μ. οι υπογεγραμμένοι:

1. Αλκιβιάδης Φουντεδάκης, υπεύθυνος του Αυτοτελούς Γραφείου Δημόσιας Περιουσίας Σάμου ως αναπληρωτής πρόεδρος,

2. Νικόλαος Κωνσταντέλλης, Λιμενάρχης Σάμου ως μέλος,

3. Ευφροσύνη Βεργή, Αγρ. Τοπογράφος Μηχανικός του Αυτοτελούς Γραφείου Δημόσιας Περιουσίας Σάμου ως αναπληρωματικό μέλος,

4. Γεώργιος Καλπίας, Προϊστάμενος του Τμήματος Δόμησης του Δήμου Ικαρίας ως μέλος,

5. Ο Προϊστάμενος της Διεύθυνσης Περιβάλλοντος και Χωρικού Σχεδιασμού Β. Αιγαίου της Αποκεντρωμένης Διοίκησης Αιγαίου ως μέλος, δεν παρευρέθηκε και ο Ευάγγελος Παριανός, υπάλληλος του Αυτοτελούς Γραφείου Δημόσιας Περιουσίας Σάμου, ως αναπληρωτής γραμματέας της επιτροπής, αποτελούντες την επιτροπή καθορισμού ορίων αιγιαλού και παραλίας, δυνάμει του Π.δ. 284/1988 «Οργανισμός του Υπουργείου Οικονομικών» (ΦΕΚ 128Α΄) και του Π.δ. 551/1988 «Οργανισμός Νομαρχιών – Οργάνωση Οικονομικών Υπηρεσιών» (ΦΕΚ 259Α΄) όπως αυτά τροποποιήθηκαν με το Π.δ. 111/2014 (ΦΕΚ 178') περί «Οργανισμού του Υπουργείου Οικονομικών», και του άρθρου 3 του Ν. 2971/19-12-2001 «Αιγιαλός, παραλία και άλλες διατάξεις'» (ΦΕΚ 285Δ΄), όπως αυτή ορίσθηκε με την υπ' αριθμ. 33447/19-5-2015 απόφαση του Γενικού Γραμματέα της Αποκεντρωμένης Διοίκησης Αιγαίου η οποία τροποποιήθηκε με την 74864/27-10-2015 απόφαση του Γενικού Γραμματέα της Αποκεντρωμένης Διοίκησης Αιγαίου, αφού μεταβήκαμε επί τόπου στη προαναφερθείσα περιοχή, ύστερα από πρόσκληση του Προέδρου και έχοντας υπ΄ όψιν:

1. Το υπ' αριθμ. πρωτ. 1795/21-5-2008 αίτημα της Διεύθυνσης Τεχνικών Υπηρεσιών της πρώην Νομαρχιακής Αυτοδιοίκησης Σάμου και νυν Περιφερειακής Ενότητας Σάμου για τον πρώτο καθορισμό των ορίων αιγιαλού και παραλίας στη θέση «Κυπαρίσσι» Ευδήλου Δήμου Ικαρίας Ν. Σάμου.

2. Την από 13-8-2014 αίτηση του Αγρ. Τοπογράφου Μηχανικού Ιωάννη Γιαννίρη, με την οποία επιθυμεί την υπαγωγή του καθορισμού των ορίων αιγιαλού και παραλίας στις διατάξεις της παραγράφου 7 του άρθρου 11 του Ν. 4281/8-8-2014 (ΦΕΚ 160/Α΄/2014), όπως αυτό τροποποιήθηκε με την παράγραφο 6 του άρθρου 48 του Ν. 4305/2014 (ΦΕΚ 237/Α΄/2014) και με το άρθρο 28 του Ν. 4321/2015 (ΦΕΚ 32/Δ΄/2015).

3. Το τοπογραφικό, υψομετρικό και κτηματολογικό διάγραμμα, εξαρτημένο από κρατικό δίκτυο συντεταγμένων ΕΓΣΑ '87, το οποίο συντάχθηκε τον Απρίλιο του 2010 από τον Ιωάννη Γιαννίρη, Αγρ. Τοπογράφο Μηχανικό, σε τρεις (3) πινακίδες, σε κλίμακα 1/500, ελέγχθηκε κατά το δυνατόν την 15-10-2014 για την ορθή αποτύπωσή του από την Ευφροσύνη Βεργή, Αγρ. Τοπογράφο Μηχανικό, υπάλληλο του Αυτοτελούς Γραφείου Δημόσιας Περιουσίας Σάμου και θεωρήθηκε την 10-5-2016 από την ίδια.

4. Το υπ' αριθμ. πρωτ. Φ.119/267595/Σ.763/27-2-2013 έγγραφο του Γενικού Επιτελείου Εθνικής Άμυνας με το οποίο δίδεται η σύμφωνη γνώμη της υπηρεσίας για τη συνέχιση της διαδικασίας καθορισμού, σύμφωνα με τις διατάξεις του άρθρου 17 του Ν. 2971/2001 (άρθρο 17) και της παραγράφου 4 του άρθρου 113 του Ν. 3978/2011 (ΦΕΚ 137/Α/2011).

5. Την υπ' αριθμ. 3638/8-10-1987 (ΦΕΚ 1064/Δ΄/11-10-1987) απόφαση Νομάρχη Σάμου, σύμφωνα με την οποία έχουν ορισθεί τα όρια, οι όροι και οι περιορισμοί δόμησης στον οικισμό «Αγία Κυριακή» Ευδήλου Δήμου Ικαρίας Ν. Σάμου. 3638 Ν. Σάμου, ΦΕΚ 1064/Δ΄/27-10-1987).

6. Την έγκριση Σ.Χ.Ο.Ο.Α.Π. του Δήμου Ικαρίας σύμφωνα με την υπ' αριθμ. 15369/451/Φ.ΣΧΟΟΑΠ/16-5-2013 απόφαση της Γενικής Γραμματέα Αποκεντρωμένης Διοίκησης Αιγαίου (ΦΕΚ 198/Α.Α.Π./4-6-2013).

7. Την υπ’ αριθμ. 49059/1365/Γ.Δ. Σάμου (φ.1/11)/ 11-10-2013 Απόφαση του Διευθυντή της Διεύθυνσης ΠΕ.ΧΩ.ΣΧ. Βορείου Αιγαίου της Αποκεντρωμένης Διοίκησης Αιγαίου σχετικά με τον προσδιορισμό της νόμιμα διαμορφωμένης γραμμής δόμησης στον παραλιακό οικισμό «Αγία Κυριακή» (θέση «Κυπαρίσσι») Δ. Δ. Ευδήλου Δήμου Ικαρίας Ν. Σάμου.

8. Τις διατάξεις του Ν. 2971/2001 «περί αιγιαλού, παραλίας και άλλων διατάξεων» όπως αυτός τροποποιήθηκε με τις διατάξεις του άρθρου 11 του Ν. 4281/2014 (ΦΕΚ 160/Α΄/2014) και τις διατάξεις του άρθρου 27 του Ν. 4321/2015 (ΦΕΚ 32/Δ΄/2015), τις διατάξεις του Ν. 1337/1983 καθώς και την σχετική Δικαστηριακή και Διοικητική Νομολογία.

9. Την σχηματισθείσα αντίληψη, από την επιτόπιο μετάβαση περί του πλάτους της βρεχόμενης ζώνης της ξηράς και λοιπών συναφών στοιχείων όπως:

- Τη γεωγραφική θέση της περιοχής, η οποία βρίσκεται στο βόρειο και κεντρικό τμήμα της νήσου Ικαρίας και έχει βόρειο, βόρειο-δυτικό και βόρειο-ανατολικό θαλάσσιο μέτωπο.

- Τη μορφολογία της περιοχής, της οποίας το ανατολικό και δυτικό τμήμα είναι βραχώδες με έντονο ανάγλυφο, ενώ το κεντρικό της τμήμα είναι αμμοχαλικώδες με ήπιες κλίσεις εδάφους, η φυσική μορφολογία του οποίου επηρεάζεται σε μεγάλο βαθμό από την ύπαρξη χειμάρρου που εκβάλει στη περιοχή.

- Τη μορφολογία του πυθμένα, ο οποίος είναι αμμοχαλικώδης και παρουσιάζει ανάγλυφο με μέτριες κλίσεις και βάθη πλησίον της ακτής, τα οποία αυξάνονται στη συνέχεια.

- Τις επικρατούσες καιρικές συνθήκες, όπως αυτές προκύπτουν από την εκτίμηση των αρχειοθετημένων στοιχείων της Εθνικής Μετεωρολογικής Υπηρεσίας, ήτοι βόρειοι, βόρειο-δυτικοί και βόρειο-ανατολικοί άνεμοι, οι οποίοι, λόγω του μεγάλου αναπτύγματος του πελάγους, προκαλούν μέτριους έως και έντονους κυματισμούς.

- Την ύπαρξη εκτάσεων συνεχόμενων και πέραν της εκτιμωμένης ζώνης αιγιαλού με την ίδια σύσταση και μορφολογία (αμμοχαλικώδης έκταση με μικρές κλίσεις) στο κεντρικό τμήμα της υπό καθορισμό περιοχής και εκατέρωθεν της εκβολής του αναφερόμενου χειμάρρου, η οποία υποδεικνύει την ύπαρξη παλαιού αιγιαλού, όπως προβλέπεται από τις διατάξεις του άρθρου 6 του Ν. 2971/2001 (όπως αυτό τροποποιήθηκε με το άρθρο 11 του Ν. 4280/2014).

- Το όριο της αυτοφυούς βλάστησης η οποία είναι ανθεκτική μεν στο παράκτιο περιβάλλον αλλά δεν αναπτύσσεται σε υφάλμυρα εδάφη. Επισημαίνεται ότι στο από Απρίλιο του 2010 προαναφερόμενο τοπογραφικό διάγραμμα που συνοδεύει την παρούσα έκθεση, έχει αποτυπωθεί και η βλάστηση που ευδοκιμεί σε υφάλμυρες εκτάσεις, η οποία προφανώς έχει αναπτυχθεί λόγω της αλληλεπίδρασης μεταξύ της θάλασσας και του χειμάρρου. Το στοιχείο αυτό είναι χαρακτηριστικό και υποδεικνύει το εύρος της εκβολής του χειμάρρου, καθώς και της επίδρασής του στην παράκτια ζώνη της περιοχής, μέρος της οποίας εμπίπτει εντός της ζώνης αιγιαλού.

- Το γεγονός ότι σύμφωνα με τις χωροταξικές ρυθμίσεις της νήσου Ικαρίας η υπό καθορισμό περιοχή στο δυτικό της τμήμα χαρακτηρίζεται ως περιοχή μεικτών χρήσεων, στο κεντρικό της τμήμα (εκβολή χειμάρρου) ως υγρότοπος και στο ανατολικό της τμήμα ως περιοχή ήπιας τουριστικής ανάπτυξης.

- Την ύπαρξη ευπαθών οικοσυστημάτων και προστατευόμενων περιοχών σύμφωνα με τις προαναφερόμενες χωροταξικές ρυθμίσεις της νήσου Ικαρίας και συγκεκριμένα την ύπαρξη υγρότοπου στο κεντρικό τμήμα της υπό καθορισμό περιοχής, όπου εκτείνεται το δέλτα του προαναφερόμενου χειμάρρου.

- Την ύπαρξη κτισμάτων σε μικρή απόσταση από την ακτογραμμή.

- Το γεγονός ότι δεν εντοπίσθηκαν παράκτιοι φυσικοί πόροι.

- Τη μη ύπαρξη καταγεγραμμένων δημοσίων κτημάτων.

- Το γεγονός ότι η περιοχή δεν έχει ενταχθεί στο Εθνικό Κτηματολόγιο, αποφασίζουμε:

1. Τον καθορισμό επί του ανωτέρω τοπογραφικού διαγράμματος:

α) Οριογραμμής της ζώνης αιγιαλού με κόκκινη συνεχή πολυγωνική γραμμή και στοιχεία (Α1, Α2,..., Α133, Α134).

β) Οριογραμμής της ζώνης παραλίας με κίτρινη συνεχή πολυγωνική γραμμή και στοιχεία (Π1, Π2,…, Π123, Π124).

γ) Οριογραμμής της ζώνης παλαιού αιγιαλού με μπλε συνεχή πολυγωνική γραμμή και στοιχεία (Α’1,…, Α’6), (Α’10,…, Α’15, Α’7, Α’8, Α’9).

2. Η οριογραμμή ζώνης παραλίας ισαπέχει από την οριογραμμή αιγιαλού δέκα (10) μέτρα όπου δεν υπερβαίνει τη νόμιμα διαμορφωμένη γραμμή δόμησης και καθορίζεται για την εξυπηρέτηση της επικοινωνίας της ξηράς με τη θάλασσα, όπως προβλέπεται από το άρθρο 1 παρ. 2 του Ν. 2971/2001, δεδομένου ότι δεν υπάρχουν θεσμοθετημένες δημόσιες οδοί που να εξυπηρετούν την πρόσβαση στην υπό καθορισμό ζώνη αιγιαλού και στην θάλασσα, στο σύνολο της υπό καθορισμό περιοχής.

3. Εντός ζώνης παραλίας βρίσκονται κτίσματα που δεν εξαιρούνται.

4. Η ζώνη παλαιού αιγιαλού καθορίζεται σε εφαρμογή των διατάξεων της παραγράφου 3 του άρθρου 1 του Ν. 2971/2001, καθώς και των παραγράφων 1, 2 και 3 του άρθρου 6 του Ν. 2971/2001 (όπως αυτό τροποποιήθηκε με το άρθρο 11 του Ν. 4280/2014), δεδομένης της ύπαρξης εκτάσεων συνεχόμενων της υπό καθορισμό ζώνης αιγιαλού με την ίδια μορφολογία και σύσταση (αμμοχαλικώδης έκταση με μικρές κλίσεις).

5. Με την υπ’ αριθμ. 1811/23-10-1981 Απόφαση Νομάρχη Σάμου (ΦΕΚ 80/Δ΄/1982), καθορίστηκαν τα όρια αιγιαλού και παραλίας στην θέση «Αγία Κυριακή - Κεραμέ» Ευδήλου Ικαρίας Ν. Σάμου, συνεχόμενη δυτικά της υπό καθορισμό περιοχής. Η αρχική κορυφή της οριογραμμής αιγιαλού, ήτοι η υπ’ αριθμ. Α1, που καθορίζεται με την παρούσα έκθεση, συνδέεται (ταυτίζεται), με την κορυφή 22 της προαναφερόμενης χάραξης. Η αρχική κορυφή της οριογραμμής παραλίας, ήτοι η υπ’ αριθμ. Π1, που καθορίζεται με την παρούσα έκθεση, δεν ταυτίζεται με κορυφή της προαναφερόμενης χάραξης, δεδομένου ότι στο ανατολικό τμήμα αυτής δεν έχει καθορισθεί ζώνη παραλίας. Στο σημείο σύνδεσης τοποθετήθηκε επί του διαγράμματος σημειακή τομή με τη χρήση μαύρης συνεχούς γραμμής.

ΣΥΝΤΕΤΑΓΜΕΝΕΣ ΚΟΡΥΦΩΝ ΟΡΙΟΓΡΑΜΜΩΝ								
ΑΙΓΙΑΛΟΥ			ΠΑΡΑΛΙΑΣ			ΠΑΛΑΙΟΥ ΑΙΓΙΑΛΟΥ		
Α/Α	**Χ**	**Υ**	**Α/Α**	**Χ**	**Υ**	**Α/Α**	**Χ**	**Υ**
Α1	693.081,86	4.166.334,19	Π1	693.081,90	4.166.324,19	Α'1	693.568,33	4.166.267,77
Α2	693.090,61	4.166.334,23	Π2	693.091,49	4.166.324,24	Α'2	693.569,32	4.166.263,83
Α3	693.095,18	4.166.335,02	Π3	693.098,20	4.166.325,39	Α'3	693.574,41	4.166.253,59
Α4	693.099,72	4.166.337,14	Π4	693.109,78	4.166.330,81	Α'4	693.582,16	4.166.241,43
Α5	693.099,66	4.166.343,47	Π5	693.109,65	4.166.343,81	Α'5	693.650,72	4.166.232,14
Α6	693.099,42	4.166.347,40	Π6	693.109,53	4.166.345,83	Α'6	693.681,95	4.166.224,55
Α7	693.102,76	4.166.356,08	Π7	693.111,85	4.166.351,84	Α'7	693.878,19	4.166.283,60
Α8	693.105,99	4.166.361,90	Π8	693.114,55	4.166.356,71	Α'8	693.885,19	4.166.287,18
Α9	693.105,15	4.166.368,17	Π9	693.107,67	4.166.359,65	Α'9	693.904,85	4.166.296,91
Α10	693.109,78	4.166.371,75	Π10	693.110,04	4.166.364,84	Α'10	693.708,70	4.166.223,99

Α11	693.111,73	4.166.375,57	Π11	693.110,79	4.166.364,51	Α'11	693.730,17	4.166.223,55
Α12	693.111,05	4.166.379,70	Π12	693.114,36	4.166.372,49	Α'12	693.749,90	4.166.224,71
Α13	693.115,83	4.166.389,99	Π13	693.114,36	4.166.372,49	Α'13	693.790,90	4.166.232,18
Α14	693.120,94	4.166.389,13	Π14	693.117,99	4.166.380,56	Α'14	693.811,16	4.166.243,39
Α15	693.132,18	4.166.403,43	Π15	693.121,89	4.166.378,83	Α'15	693.863,20	4.166.274,49
Α16	693.138,59	4.166.403,93	Π16	693.124,96	4.166.377,47			
Α17	693.143,78	4.166.409,78	Π17	693.137,33	4.166.393,80			
Α18	693.148,87	4.166.411,74	Π18	693.143,38	4.166.394,28			
Α19	693.154,53	4.166.409,65	Π19	693.149,29	4.166.400,93			
Α20	693.160,14	4.166.409,26	Π20	693.152,42	4.166.399,78			
Α21	693.162,02	4.166.406,96	Π21	693.155,14	4.166.399,59			
Α22	693.170,20	4.166.410,34	Π22	693.158,98	4.166.394,89			
Α23	693.173,80	4.166.407,92	Π23	693.166,83	4.166.398,13			
Α24	693.176,25	4.166.401,50	Π24	693.170,74	4.166.385,78			
Α25	693.179,77	4.166.390,40	Π25	693.176,41	4.166.378,15			
Α26	693.186,02	4.166.381,98	Π26	693.176,94	4.166.373,73			
Α27	693.186,59	4.166.377,22	Π27	693.186,76	4.166.358,58			
Α28	693.192,09	4.166.368,74	Π28	693.210,83	4.166.359,28			
Α29	693.209,98	4.166.369,26	Π29	693.223,49	4.166.361,06			

ΣΥΝΤΕΤΑΓΜΕΝΕΣ ΚΟΡΥΦΩΝ ΟΡΙΟΓΡΑΜΜΩΝ

ΑΙΓΙΑΛΟΥ			ΠΑΡΑΛΙΑΣ			ΠΑΛΑΙΟΥ ΑΙΓΙΑΛΟΥ		
Α/Α	**Χ**	**Υ**	**Α/Α**	**Χ**	**Υ**	**Α/Α**	**Χ**	**Υ**
Α30	693.223,64	4.166.371,18	Π30	693.232,56	4.166.359,50			
Α31	693.232,75	4.166.369,62	Π31	693.240,48	4.166.360,55			
Α32	693.240,89	4.166.370,69	Π32	693.246,52	4.166.359,24			
Α33	693.247,88	4.166.369,18	Π33	693.249,91	4.166.359,04			
Α34	693.253,36	4.166.368,85	Π34	693.250,64	4.166.358,52			
Α35	693.259,72	4.166.364,35	Π35	693.250,74	4.166.358,00			
Α36	693.260,32	4.166.361,17	Π36	693.254,96	4.166.349,33			
Α37	693.263,55	4.166.354,53	Π37	693.260,99	4.166.341,13			
Α38	693.266,55	4.166.350,45	Π38	693.270,94	4.166.339,73			
Α39	693.274,04	4.166.349,39	Π39	693.286,48	4.166.331,61			
Α40	693.285,33	4.166.343,49	Π40	693.294,19	4.166.337,77			
Α41	693.293,83	4.166.350,27	Π41	693.296,39	4.166.336,21			
Α42	693.302,91	4.166.343,85	Π42	693.314,66	4.166.317,53			
Α43	693.312,36	4.166.334,18	Π43	693.325,29	4.166.336,98			
Α44	693.317,45	4.166.343,48	Π44	693.330,26	4.166.341,05			
Α45	693.323,09	4.166.348,10	Π45	693.332,76	4.166.344,20			
Α46	693.326,93	4.166.352,95	Π46	693.336,71	4.166.345,32			
Α47	693.339,50	4.166.356,49	Π47	693.337,52	4.166.344,53			
Α48	693.341,46	4.166.354,61	Π48	693.342,49	4.166.344,63			
Α49	693.347,20	4.166.354,72	Π49	693.344,05	4.166.342,70			
Α50	693.352,16	4.166.348,56	Π50	693.349,35	4.166.334,49			
Α51	693.356,69	4.166.341,56	Π51	693.355,12	4.166.330,45			
Α52	693.360,26	4.166.339,05	Π52	693.366,57	4.166.324,70			
Α53	693.367,81	4.166.335,27	Π53	693.372,71	4.166.326,15			
Α54	693.372,74	4.166.336,43	Π54	693.376,44	4.166.325,24			
Α55	693.378,28	4.166.335,09	Π55	693.391,99	4.166.323,19			
Α56	693.396,21	4.166.332,72	Π56	693.396,80	4.166.319,12			
Α57	693.401,96	4.166.327,85	Π57	693.406,80	4.166.315,31			
Α58	693.406,00	4.166.326,31	Π58	693.422,54	4.166.324,09			
Α59	693.417,97	4.166.332,99	Π59	693.440,42	4.166.332,48			
Α60	693.434,02	4.166.340,52	Π60	693.453,63	4.166.349,37			
Α61	693.446,93	4.166.357,03	Π61	693.464,45	4.166.355,71			
Α62	693.460,31	4.166.364,87	Π62	693.478,43	4.166.360,32			
Α63	693.470,94	4.166.368,38	Π63	693.481,72	4.166.345,90			

Α64	693.475,14	4.166.377,66	Π64	693.485,76	4.166.339,46			
Α65	693.477,31	4.166.386,30	Π65	693.485,04	4.166.331,09			
Α66	693.480,87	4.166.392,10	Π66	693.487,76	4.166.328,20			
Α67	693.487,82	4.166.400,44	Π67	693.487,28	4.166.324,91			
Α68	693.495,03	4.166.398,25	Π68	693.492,87	4.166.313,93			
Α69	693.494,02	4.166.377,81	Π69	693.496,41	4.166.312,11			
Α70	693.488,79	4.166.359,87	Π70	693.500,45	4.166.301,04			
Α71	693.491,09	4.166.349,78	Π71	693.509,99	4.166.293,58			
Α72	693.496,01	4.166.341,94	Π72	693.523,74	4.166.282,26			
Α73	693.495,39	4.166.334,69	Π73	693.523,91	4.166.282,03			
Α74	693.498,36	4.166.331,53	Π74	693.524,36	4.166.279,85			
Α75	693.497,63	4.166.326,61	Π75	693.522,84	4.166.265,91			
Α76	693.500,31	4.166.321,35	Π76	693.534,97	4.166.258,19			
Α77	693.506,79	4.166.318,02	Π77	693.555,75	4.166.260,11			
Α78	693.506,00	4.166.314,99	Π78	693.566,64	4.166.257,89			
ΣΥΝΤΕΤΑΓΜΕΝΕΣ ΚΟΡΥΦΩΝ ΟΡΙΟΓΡΑΜΜΩΝ								
ΑΙΓΙΑΛΟΥ			**ΠΑΡΑΛΙΑΣ**			**ΠΑΛΑΙΟΥ ΑΙΓΙΑΛΟΥ**		
Α/Α	**Χ**	**Υ**	**Α/Α**	**Χ**	**Υ**	**Α/Α**	**Χ**	**Υ**
Α79	693.508,86	4.166.307,16	Π79	693.611,99	4.166.253,33			
Α80	693.516,25	4.166.301,38	Π80	693.627,33	4.166.252,08			
Α81	693.531,07	4.166.289,18	Π81	693.647,91	4.166.250,82			
Α82	693.533,26	4.166.286,18	Π82	693.677,09	4.166.214,65			
Α83	693.534,47	4.166.280,34	Π83	693.715,10	4.166.213,86			
Α84	693.533,45	4.166.271,01	Π84	693.737,12	4.166.262,83			
Α85	693.537,45	4.166.268,46	Π85	693.761,77	4.166.269,04			
Α86	693.556,31	4.166.270,20	Π86	693.781,06	4.166.271,92			
Α87	693.568,14	4.166.267,79	Π87	693.844,40	4.166.277,20			
Α88	693.612,89	4.166.263,29	Π88	693.867,09	4.166.278,15			
Α89	693.628,04	4.166.262,06	Π89	693.890,06	4.166.282,09			
Α90	693.652,93	4.166.260,53	Π90	693.908,73	4.166.287,63			
Α91	693.681,95	4.166.224,55	Π91	693.939,39	4.166.302,85			
Α92	693.708,70	4.166.223,99	Π92	693.956,11	4.166.313,58			
Α93	693.729,99	4.166.271,34	Π93	693.959,16	4.166.331,80			
Α94	693.759,81	4.166.278,86	Π94	693.953,70	4.166.343,99			
Α95	693.779,90	4.166.281,86	Π95	693.954,39	4.166.346,43			
Α96	693.843,77	4.166.287,18	Π96	693.954,73	4.166.346,74			
Α97	693.866,03	4.166.288,12	Π97	693.963,40	4.166.352,53			
Α98	693.887,78	4.166.291,84	Π98	693.970,51	4.166.353,87			
Α99	693.905,05	4.166.296,97	Π99	693.974,02	4.166.367,38			
Α100	693.934,45	4.166.311,56	Π100	693.990,48	4.166.394,25			
Α101	693.946,98	4.166.319,60	Π101	693.990,64	4.166.412,89			
Α102	693.948,80	4.166.330,47	Π102	693.992,28	4.166.418,83			
Α103	693.943,08	4.166.343,23	Π103	693.994,94	4.166.427,24			
Α104	693.945,55	4.166.351,88	Π104	694.009,71	4.166.435,77			
Α105	693.948,53	4.166.354,62	Π105	694.009,37	4.166.452,07			
Α106	693.959,54	4.166.361,98	Π106	694.010,72	4.166.453,55			
Α107	693.962,43	4.166.362,52	Π107	694.011,68	4.166.457,46			
Α108	693.964,72	4.166.371,33	Π108	694.016,15	4.166.461,26			
Α109	693.980,50	4.166.397,11	Π109	694.017,76	4.166.465,88			
Α110	693.980,65	4.166.414,29	Π110	694.026,97	4.166.469,71			
Α111	693.982,69	4.166.421,67	Π111	694.032,23	4.166.475,27			
Α112	693.986,58	4.166.433,96	Π112	694.042,81	4.166.482,02			
Α113	693.999,59	4.166.441,47	Π113	694.047,47	4.166.480,54			
Α114	693.999,28	4.166.455,87	Π114	694.052,67	4.166.476,17			
Α115	694.001,62	4.166.458,42	Π115	694.081,93	4.166.477,30			
Α116	694.002,74	4.166.462,98	Π116	694.085,31	4.166.473,30			

Α117	694.007,60	4.166.467,12	Π117	694.106,71	4.166.462,80			
Α118	694.009,79	4.166.473,39	Π118	694.116,70	4.166.476,60			
Α119	694.021,17	4.166.478,13	Π119	694.124,89	4.166.483,94			
Α120	694.025,81	4.166.483,04	Π120	694.125,03	4.166.484,01			
Α121	694.039,27	4.166.491,62	Π121	694.129,33	4.166.479,56			
Α122	694.042,22	4.166.492,70	Π122	694.142,39	4.166.488,51			
Α123	694.052,39	4.166.489,47	Π123	694.144,54	4.166.488,82			
Α124	694.056,15	4.166.486,31	Π124	694.148,43	4.166.487,19			
Α125	694.086,41	4.166.487,48						
Α126	694.091,59	4.166.481,36						
Α127	694.103,55	4.166.475,49						
ΣΥΝΤΕΤΑΓΜΕΝΕΣ ΚΟΡΥΦΩΝ ΟΡΙΟΓΡΑΜΜΩΝ								
ΑΙΓΙΑΛΟΥ			**ΠΑΡΑΛΙΑΣ**			**ΠΑΛΑΙΟΥ ΑΙΓΙΑΛΟΥ**		
Α/Α	**X**	**Y**	**Α/Α**	**X**	**Y**	**Α/Α**	**X**	**Y**
Α128	694.109,23	4.166.483,33						
Α129	694.119,23	4.166.492,29						
Α130	694.127,14	4.166.496,22						
Α131	694.130,65	4.166.492,59						
Α132	694.138,68	4.166.498,09						
Α133	694.145,87	4.166.499,10						
Α134	694.152,28	4.166.496,42						


Η Επιτροπή


Ο Πρόεδρος

ΑΛΚΙΒΙΑΔΗΣ ΦΟΥΝΤΕΔΑΚΗΣ

Τα Μέλη

ΝΙΚΟΛΑΟΣ ΚΩΝΣΤΑΝΤΕΛΛΗΣ
ΕΥΦΡΟΣΥΝΗ ΒΕΡΓΗ
ΓΕΩΡΓΙΟΣ ΚΑΛΠΙΑΣ

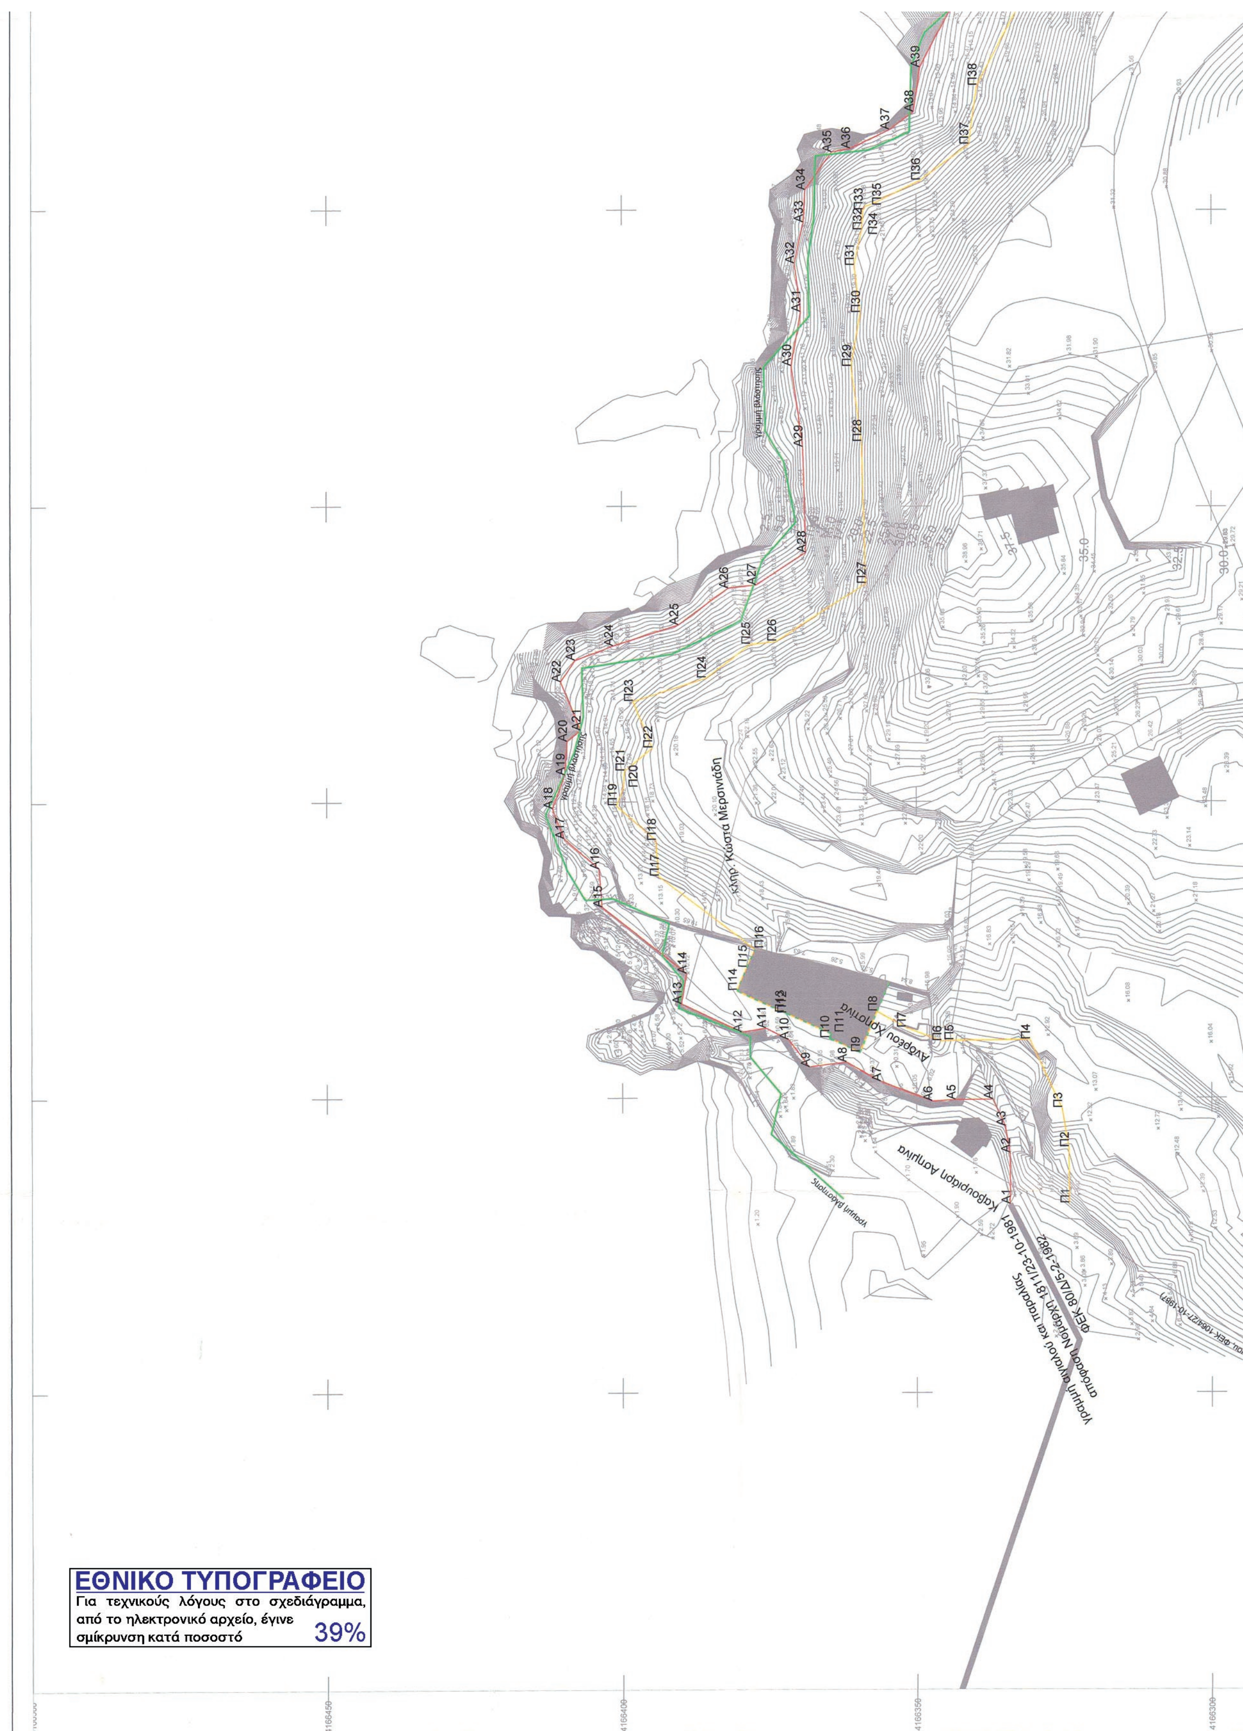
ΕΘΝΙΚΟ ΤΥΠΟΓΡΑΦΕΙΟ
Για τεχνικούς λόγους στο σχεδιάγραμμα, από το ηλεκτρονικό αρχείο, έγινε σμίκρυνση κατά ποσοστό
39%

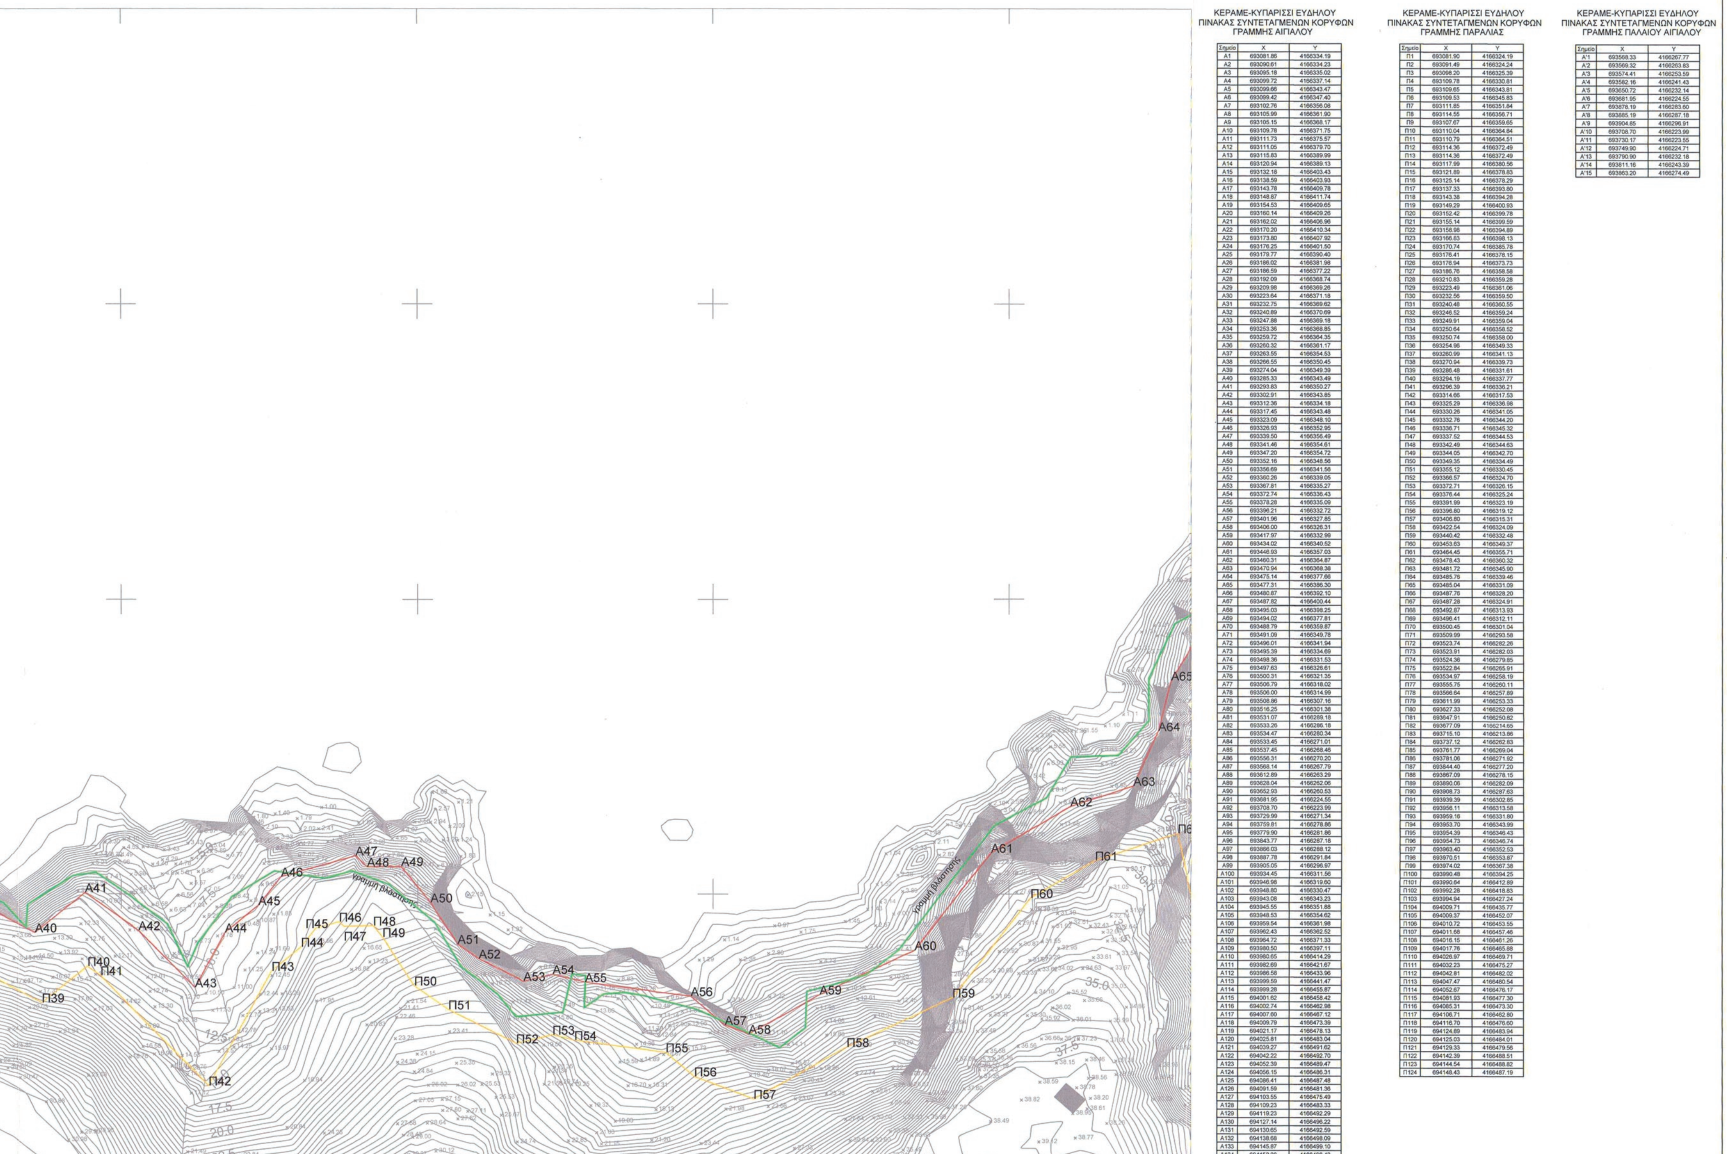

ΚΕΡΑΜΕ-ΚΥΠΑΡΙΣΣΙ ΕΥΔΗΛΟΥ
ΠΙΝΑΚΑΣ ΣΥΝΤΕΤΑΓΜΕΝΩΝ ΚΟΡΥΦΩΝ
ΓΡΑΜΜΗΣ ΑΙΓΙΑΛΟΥ


Σημείο	X	Y
Α1	693081.86	4166334.19
Α2	693090.61	4166334.23
Α3	693095.18	4166335.02
Α4	693099.72	4166337.14
Α5	693099.66	4166343.47
Α6	693099.42	4166347.40
Α7	693102.76	4166356.08
Α8	693105.99	4166361.90
Α9	693105.15	4166368.17
Α10	693109.78	4166371.75
Α11	693111.73	4166375.57
Α12	693111.05	4166379.70
Α13	693115.83	4166389.99
Α14	693120.94	4166389.13
Α15	693132.18	4166403.43
Α16	693138.59	4166403.93
Α17	693143.78	4166409.78
Α18	693148.87	4166411.74
Α19	693154.53	4166409.65
Α20	693160.14	4166409.26
Α21	693162.02	4166406.96
Α22	693170.20	4166410.34
Α23	693173.80	4166407.92
Α24	693176.25	4166401.50
Α25	693179.77	4166390.40
Α26	693186.02	4166381.98
Α27	693186.59	4166377.22
Α28	693192.09	4166368.74
Α29	693209.98	4166369.26
Α30	693223.64	4166371.18
Α31	693232.75	4166369.62
Α32	693240.89	4166370.69
Α33	693247.88	4166369.18
Α34	693253.36	4166368.85
Α35	693259.72	4166364.35
Α36	693260.32	4166361.17
Α37	693263.55	4166354.53
Α38	693266.55	4166350.45
Α39	693274.04	4166349.39
Α40	693285.33	4166343.49
Α41	693293.83	4166350.27
Α42	693302.91	4166343.85
Α43	693312.36	4166334.18
Α44	693317.45	4166343.48
Α45	693323.09	4166348.10
Α46	693326.93	4166352.95
Α47	693339.50	4166356.49
Α48	693341.46	4166354.61
Α49	693347.20	4166354.72
Α50	693352.16	4166348.56
Α51	693356.69	4166341.56
Α52	693360.26	4166339.05
Α53	693367.81	4166335.27
Α54	693372.74	4166336.43
Α55	693378.28	4166335.09
Α56	693396.21	4166332.72
Α57	693401.96	4166327.85
Α58	693406.00	4166326.31
Α59	693417.97	4166332.99
Α60	693434.02	4166340.52
Α61	693446.93	4166357.03
Α62	693460.31	4166364.87
Α63	693470.94	4166368.38
Α64	693475.14	4166377.66
Α65	693477.31	4166386.30
Α66	693480.87	4166392.10
Α67	693487.82	4166400.44
Α68	693495.03	4166398.25
Α69	693494.02	4166377.81
Α70	693488.79	4166359.87
Α71	693491.09	4166349.78
Α72	693496.01	4166341.94
Α73	693495.39	4166334.69
Α74	693498.36	4166331.53
Α75	693497.63	4166326.61
Α76	693500.31	4166321.35
Α77	693506.79	4166318.02
Α78	693506.00	4166314.99
Α79	693508.86	4166307.16
Α80	693516.25	4166301.38
Α81	693531.07	4166289.18
Α82	693533.26	4166286.18
Α83	693534.47	4166280.34
Α84	693533.45	4166271.01
Α85	693537.45	4166268.46
Α86	693556.31	4166270.20
Α87	693568.14	4166267.79
Α88	693612.89	4166263.29
Α89	693628.04	4166262.06
Α90	693652.93	4166260.53
Α91	693681.95	4166224.55
Α92	693708.70	4166223.99
Α93	693729.99	4166271.34
Α94	693759.81	4166278.86
Α95	693779.90	4166281.86
Α96	693843.77	4166287.18
Α97	693866.03	4166288.12
Α98	693887.78	4166291.84
Α99	693905.05	4166296.97
Α100	693934.45	4166311.56
Α101	693946.98	4166319.60
Α102	693948.80	4166330.47
Α103	693943.08	4166343.23
Α104	693945.55	4166351.88
Α105	693948.53	4166354.62
Α106	693959.54	4166361.98
Α107	693962.43	4166362.52
Α108	693964.72	4166371.33
Α109	693980.50	4166397.11
Α110	693980.65	4166414.29
Α111	693982.69	4166421.67
Α112	693986.58	4166433.96
Α113	693999.59	4166441.47
Α114	693999.28	4166455.87
Α115	694001.62	4166458.42
Α116	694002.74	4166462.98
Α117	694007.60	4166467.12
Α118	694009.79	4166473.39
Α119	694021.17	4166478.13
Α120	694025.81	4166483.04
Α121	694039.27	4166491.62
Α122	694042.22	4166492.70
Α123	694052.39	4166489.47
Α124	694056.15	4166486.31
Α125	694086.41	4166487.48
Α126	694091.59	4166481.36
Α127	694103.55	4166475.49
Α128	694109.23	4166483.33
Α129	694119.23	4166492.29
Α130	694127.14	4166496.22
Α131	694130.65	4166492.59
Α132	694138.68	4166498.09
Α133	694145.87	4166499.10
Α134	694152.28	4166496.42


ΚΕΡΑΜΕ-ΚΥΠΑΡΙΣΣΙ ΕΥΔΗΛΟΥ
ΠΙΝΑΚΑΣ ΣΥΝΤΕΤΑΓΜΕΝΩΝ ΚΟΡΥΦΩΝ
ΓΡΑΜΜΗΣ ΠΑΡΑΛΙΑΣ

Σημείο	X	Y
Π1	693081.90	4166324.19
Π2	693091.49	4166324.24
Π3	693098.20	4166325.39
Π4	693109.78	4166330.81
Π5	693109.65	4166343.81
Π6	693109.53	4166345.83
Π7	693111.85	4166351.84
Π8	693114.55	4166356.71
Π9	693107.67	4166359.65
Π10	693110.04	4166364.84
Π11	693110.79	4166364.51
Π12	693114.36	4166372.49
Π13	693114.38	4166372.49
Π14	693117.99	4166380.56
Π15	693121.89	4166378.83
Π16	693125.14	4166378.29
Π17	693137.33	4166393.80
Π18	693143.38	4166394.28
Π19	693149.29	4166400.93
Π20	693152.42	4166399.78
Π21	693155.14	4166399.59
Π22	693158.98	4166394.89
Π23	693166.83	4166398.13
Π24	693170.74	4166385.78
Π25	693176.41	4166378.15
Π26	693176.94	4166373.73
Π27	693186.76	4166358.58
Π28	693210.83	4166359.28
Π29	693223.49	4166361.06
Π30	693232.56	4166359.50
Π31	693240.48	4166360.55
Π32	693246.52	4166359.24
Π33	693249.91	4166359.04
Π34	693250.64	4166358.52
Π35	693250.74	4166358.00
Π36	693254.96	4166349.33
Π37	693260.99	4166341.13
Π38	693270.94	4166339.73
Π39	693286.48	4166331.61
Π40	693294.19	4166337.77
Π41	693296.39	4166336.21
Π42	693314.66	4166317.53
Π43	693325.29	4166336.98
Π44	693330.26	4166341.05
Π45	693332.76	4166344.20
Π46	693336.71	4166345.32
Π47	693337.52	4166344.53
Π48	693342.49	4166344.63
Π49	693344.05	4166342.70
Π50	693349.35	4166334.49
Π51	693355.12	4166330.45
Π52	693366.57	4166324.70
Π53	693372.71	4166326.15
Π54	693376.44	4166325.24
Π55	693391.99	4166323.19
Π56	693396.80	4166319.12
Π57	693406.80	4166315.31
Π58	693422.54	4166324.09
Π59	693440.42	4166332.48
Π60	693453.63	4166349.37
Π61	693464.45	4166355.71
Π62	693478.43	4166360.32
Π63	693481.72	4166345.90
Π64	693485.76	4166339.46
Π65	693485.04	4166331.09
Π66	693487.76	4166328.20
Π67	693487.28	4166324.91
Π68	693492.87	4166313.93
Π69	693496.41	4166312.11
Π70	693500.45	4166301.04
Π71	693509.99	4166293.58
Π72	693523.74	4166282.26
Π73	693523.91	4166282.03
Π74	693524.36	4166279.85
Π75	693522.84	4166265.91
Π76	693534.97	4166258.19
Π77	693555.75	4166260.11
Π78	693566.84	4166257.89
Π79	693611.99	4166253.33
Π80	693627.33	4166252.08
Π81	693647.91	4166250.82
Π82	693677.09	4166214.65
Π83	693715.10	4166213.86
Π84	693737.12	4166262.83
Π85	693761.77	4166269.04
Π86	693781.06	4166271.92
Π87	693844.40	4166277.20
Π88	693867.09	4166278.15
Π89	693890.06	4166282.09
Π90	693908.73	4166287.63
Π91	693939.39	4166302.85
Π92	693956.11	4166313.58
Π93	693959.16	4166331.80
Π94	693953.70	4166343.99
Π95	693954.39	4166346.43
Π96	693954.73	4166346.74
Π97	693963.40	4166352.53
Π98	693970.51	4166353.87
Π99	693974.02	4166367.38
Π100	693990.48	4166394.25
Π101	693990.64	4166412.89
Π102	693992.28	4166418.83
Π103	693994.94	4166427.24
Π104	694009.71	4166435.77
Π105	694009.37	4166452.07
Π106	694010.72	4166453.55
Π107	694011.68	4166457.46
Π108	694016.15	4166461.26
Π109	694017.76	4166465.88
Π110	694026.97	4166469.71
Π111	694032.23	4166475.27
Π112	694042.81	4166482.02
Π113	694047.47	4166480.54
Π114	694052.67	4166476.17
Π115	694081.93	4166477.30
Π116	694085.31	4166473.30
Π117	694106.71	4166462.80
Π118	694116.70	4166476.60
Π119	694124.89	4166483.94
Π120	694125.03	4166484.01
Π121	694129.33	4166479.56
Π122	694142.39	4166488.51
Π123	694144.54	4166488.82
Π124	694148.43	4166487.19


ΚΕΡΑΜΕ-ΚΥΠΑΡΙΣΣΙ ΕΥΔΗΛΟΥ
ΠΙΝΑΚΑΣ ΣΥΝΤΕΤΑΓΜΕΝΩΝ ΚΟΡΥΦΩΝ
ΓΡΑΜΜΗΣ ΠΑΛΑΙΟΥ ΑΙΓΙΑΛΟΥ

Σημείο	X	Y
Α'1	693568.33	4166267.77
Α'2	693569.32	4166263.83
Α'3	693574.41	4166253.59
Α'4	693582.16	4166241.43
Α'5	693650.72	4166232.14
Α'6	693681.95	4166224.55
Α'7	693878.19	4166283.60
Α'8	693885.19	4166287.18
Α'9	693904.85	4166296.91
Α'10	693708.70	4166223.99
Α'11	693730.17	4166223.55
Α'12	693749.90	4166224.71
Α'13	693790.90	4166232.18
Α'14	693811.16	4166243.39
Α'15	693863.20	4166274.49

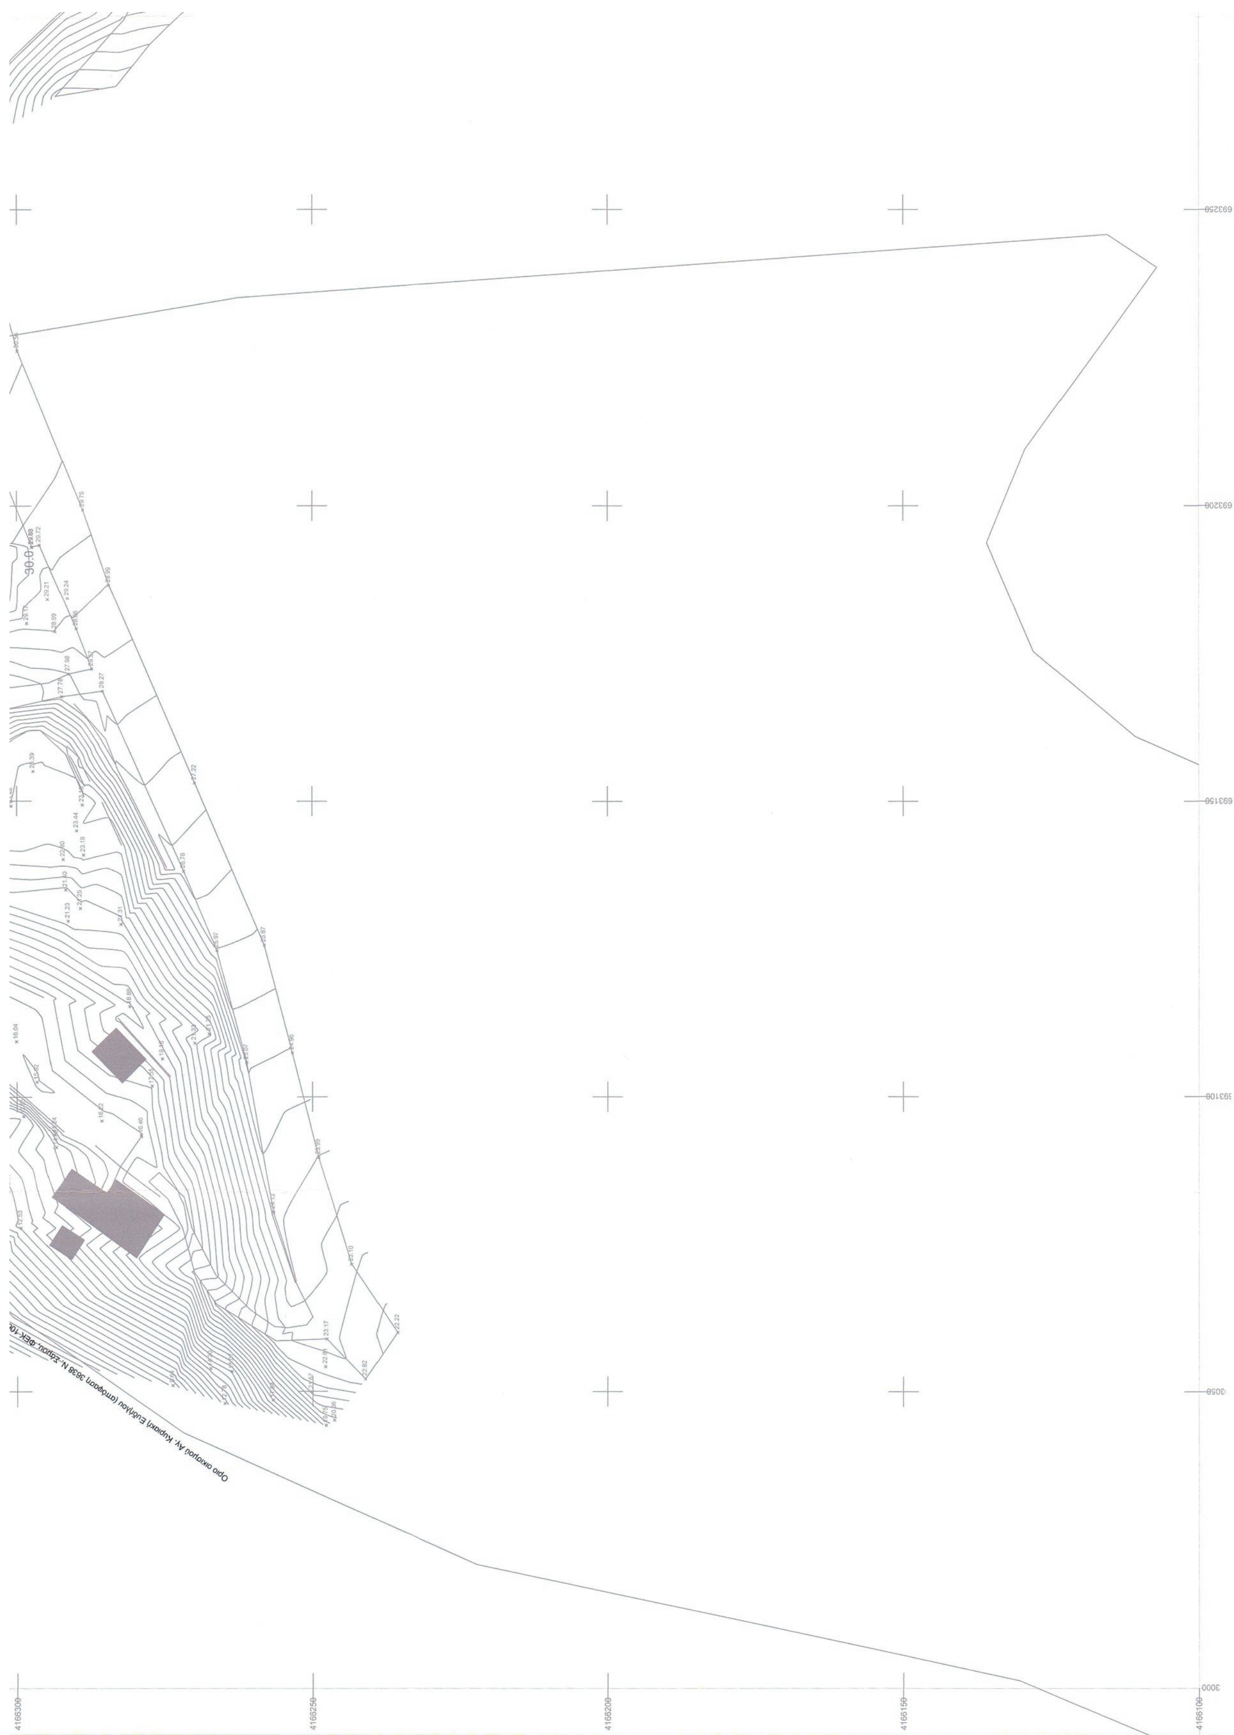
4166300
4166250
4166200
4166150
4166100

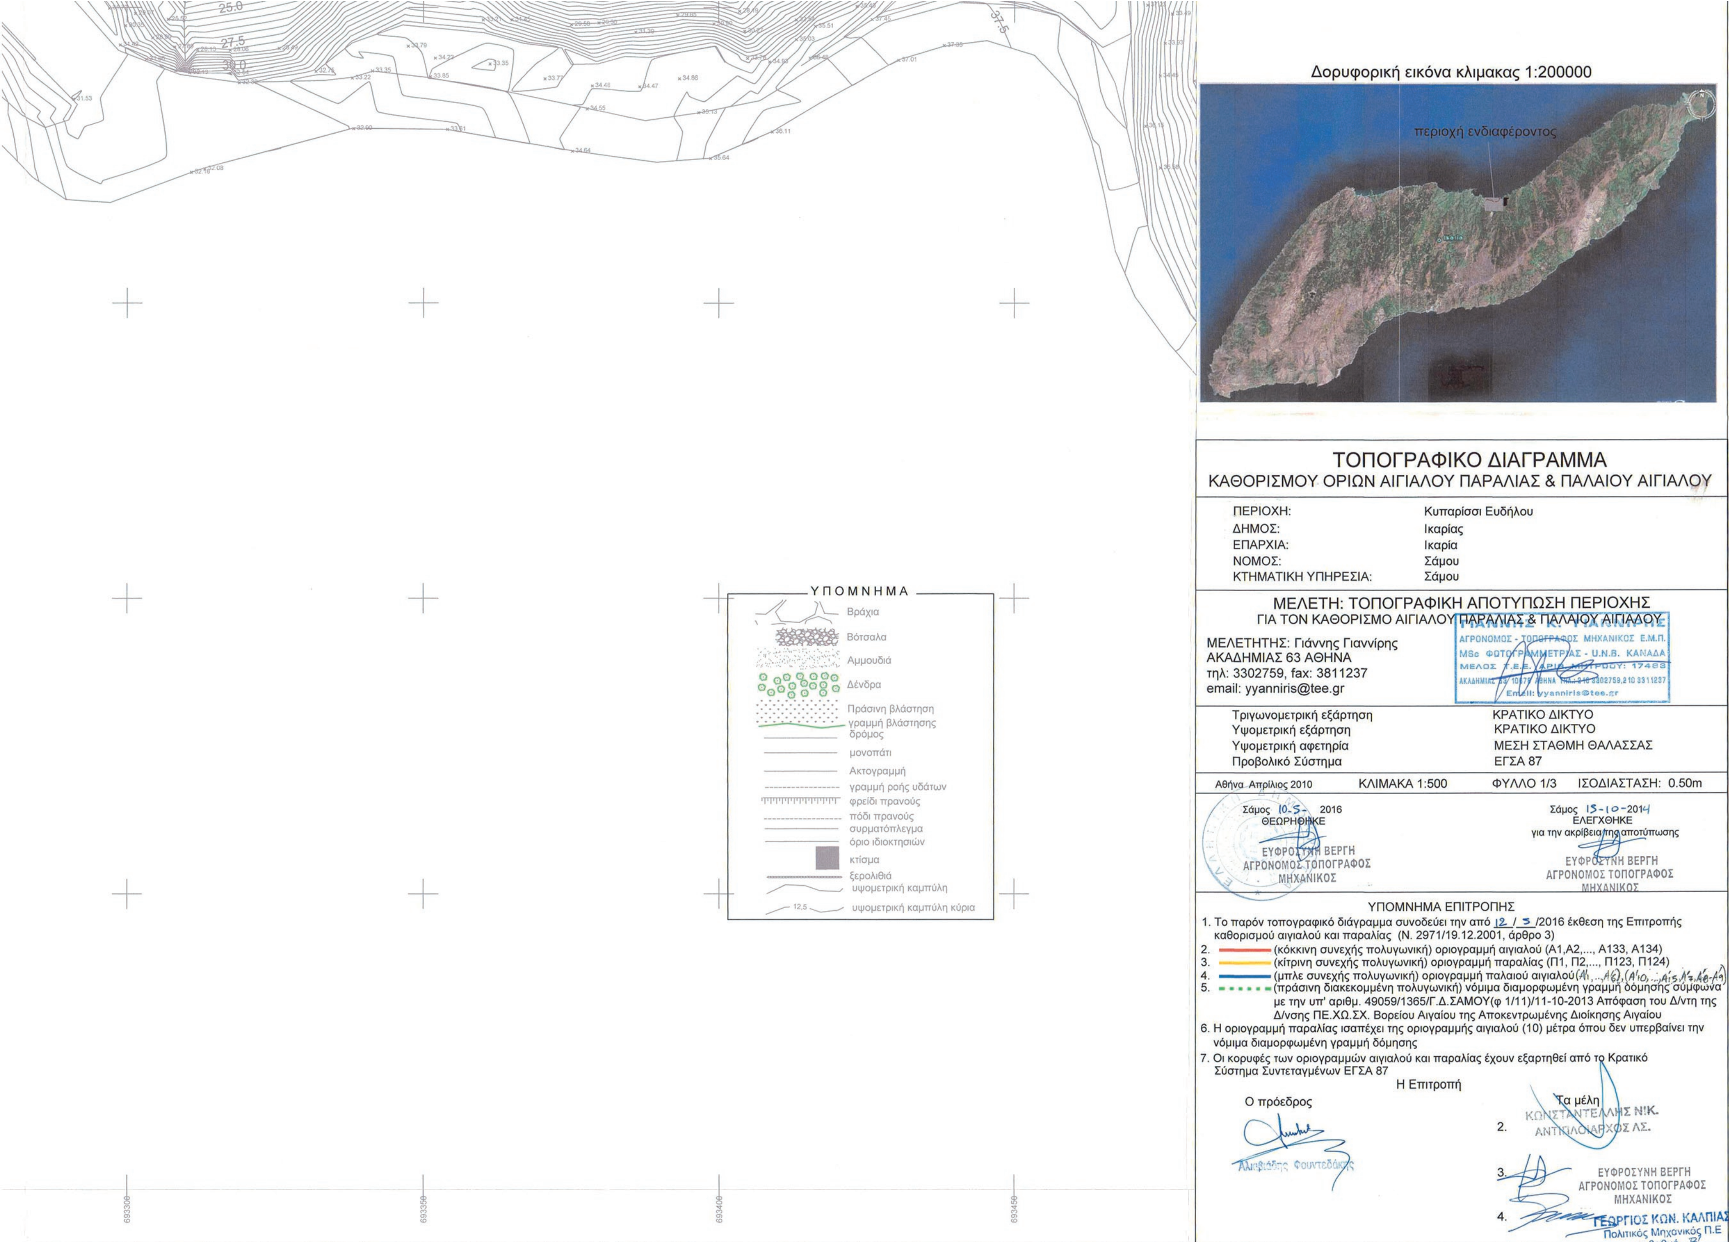

Δορυφορική εικόνα κλιμακας 1:200000
περιοχή ενδιαφέροντος
ΤΟΠΟΓΡΑΦΙΚΟ ΔΙΑΓΡΑΜΜΑ
ΚΑΘΟΡΙΣΜΟΥ ΟΡΙΩΝ ΑΙΓΙΑΛΟΥ ΠΑΡΑΛΙΑΣ & ΠΑΛΑΙΟΥ ΑΙΓΙΑΛΟΥ
ΠΕΡΙΟΧΗ: Κυπαρίσσι Ευδήλου
ΔΗΜΟΣ: Ικαρίας
ΕΠΑΡΧΙΑ: Ικαρία
ΝΟΜΟΣ: Σάμου
ΚΤΗΜΑΤΙΚΗ ΥΠΗΡΕΣΙΑ: Σάμου
ΜΕΛΕΤΗ: ΤΟΠΟΓΡΑΦΙΚΗ ΑΠΟΤΥΠΩΣΗ ΠΕΡΙΟΧΗΣ
ΓΙΑ ΤΟΝ ΚΑΘΟΡΙΣΜΟ ΑΙΓΙΑΛΟΥ ΠΑΡΑΛΙΑΣ & ΠΑΛΑΙΟΥ ΑΙΓΙΑΛΟΥ
ΜΕΛΕΤΗΤΗΣ: Γιάννης Γιαννίρης
ΑΚΑΔΗΜΙΑΣ 63 ΑΘΗΝΑ
τηλ: 3302759, fax: 3811237
email: yyanniris@tee.gr
ΑΓΡΟΝΟΜΟΣ - ΤΟΠΟΓΡΑΦΟΣ ΜΗΧΑΝΙΚΟΣ Ε.Μ.Π.
MSc ΦΩΤΟΓΡΑΜΜΕΤΡΙΑΣ - U.N.B. ΚΑΝΑΔΑ
Τριγωνομετρική εξάρτηση: ΚΡΑΤΙΚΟ ΔΙΚΤΥΟ
Υψομετρική εξάρτηση: ΚΡΑΤΙΚΟ ΔΙΚΤΥΟ
Υψομετρική αφετηρία: ΜΕΣΗ ΣΤΑΘΜΗ ΘΑΛΑΣΣΑΣ
Προβολικό Σύστημα: ΕΓΣΑ 87
Αθήνα, Απρίλιος 2010
ΚΛΙΜΑΚΑ 1:500
ΦΥΛΛΟ 1/3
ΙΣΟΔΙΑΣΤΑΣΗ: 0.50m
Σάμος 10-5- 2016
ΘΕΩΡΗΘΗΚΕ
ΕΥΦΡΟΣΥΝΗ ΒΕΡΓΗ
ΑΓΡΟΝΟΜΟΣ ΤΟΠΟΓΡΑΦΟΣ
ΜΗΧΑΝΙΚΟΣ
Σάμος 13-10-2014
ΕΛΕΓΧΘΗΚΕ
για την ακρίβεια της αποτύπωσης
ΕΥΦΡΟΣΥΝΗ ΒΕΡΓΗ
ΑΓΡΟΝΟΜΟΣ ΤΟΠΟΓΡΑΦΟΣ
ΜΗΧΑΝΙΚΟΣ
ΥΠΟΜΝΗΜΑ ΕΠΙΤΡΟΠΗΣ
1. Το παρόν τοπογραφικό διάγραμμα συνοδεύει την από 12/5/2016 έκθεση της Επιτροπής καθορισμού αιγιαλού και παραλίας (Ν. 2971/19.12.2001, άρθρο 3)
2. (κόκκινη συνεχής πολυγωνική) οριογραμμή αιγιαλού (Α1,Α2,..., Α133, Α134)
3. (κίτρινη συνεχής πολυγωνική) οριογραμμή παραλίας (Π1, Π2,..., Π123, Π124)
4. (μπλε συνεχής πολυγωνική) οριογραμμή παλαιού αιγιαλού
5. (πράσινη διακεκομμένη πολυγωνική) νόμιμα διαμορφωμένη γραμμή δόμησης σύμφωνα με την υπ' αριθμ. 49059/1365/Γ.Δ.ΣΑΜΟΥ(φ 1/11)/11-10-2013 Απόφαση του Δ/ντη της Δ/νσης ΠΕ.ΧΩ.ΣΧ. Βορείου Αιγαίου της Αποκεντρωμένης Διοίκησης Αιγαίου
6. Η οριογραμμή παραλίας ισαπέχει της οριογραμμής αιγιαλού (10) μέτρα όπου δεν υπερβαίνει την νόμιμα διαμορφωμένη γραμμή δόμησης
7. Οι κορυφές των οριογραμμών αιγιαλού και παραλίας έχουν εξαρτηθεί από το Κρατικό Σύστημα Συντεταγμένων ΕΓΣΑ 87
Η Επιτροπή
Ο πρόεδρος
Τα μέλη
2. ΚΩΝΣΤΑΝΤΕΛΛΗΣ ΝΙΚ. ΑΝΤΙΠΛΟΙΑΡΧΟΣ ΛΣ.
3. ΕΥΦΡΟΣΥΝΗ ΒΕΡΓΗ ΑΓΡΟΝΟΜΟΣ ΤΟΠΟΓΡΑΦΟΣ ΜΗΧΑΝΙΚΟΣ
4. ΓΕΩΡΓΙΟΣ ΚΩΝ. ΚΑΛΠΙΑΣ Πολιτικός Μηχανικός Π.Ε με βαθμό Β'
ΥΠΟΜΝΗΜΑ
Βράχια
Βότσαλα
Αμμουδιά
Δένδρα
Πράσινη βλάστηση
γραμμή βλάστησης
δρόμος
μονοπάτι
Ακτογραμμή
γραμμή ροής υδάτων
φρείδι πρανούς
πόδι πρανούς
συρματόπλεγμα
όριο ιδιοκτησιών
κτίσμα
ξερολιθιά
υψομετρική καμπύλη
υψομετρική καμπύλη κύρια
25.0
27.5
30.0
37.5
693300
693350
693400
693450

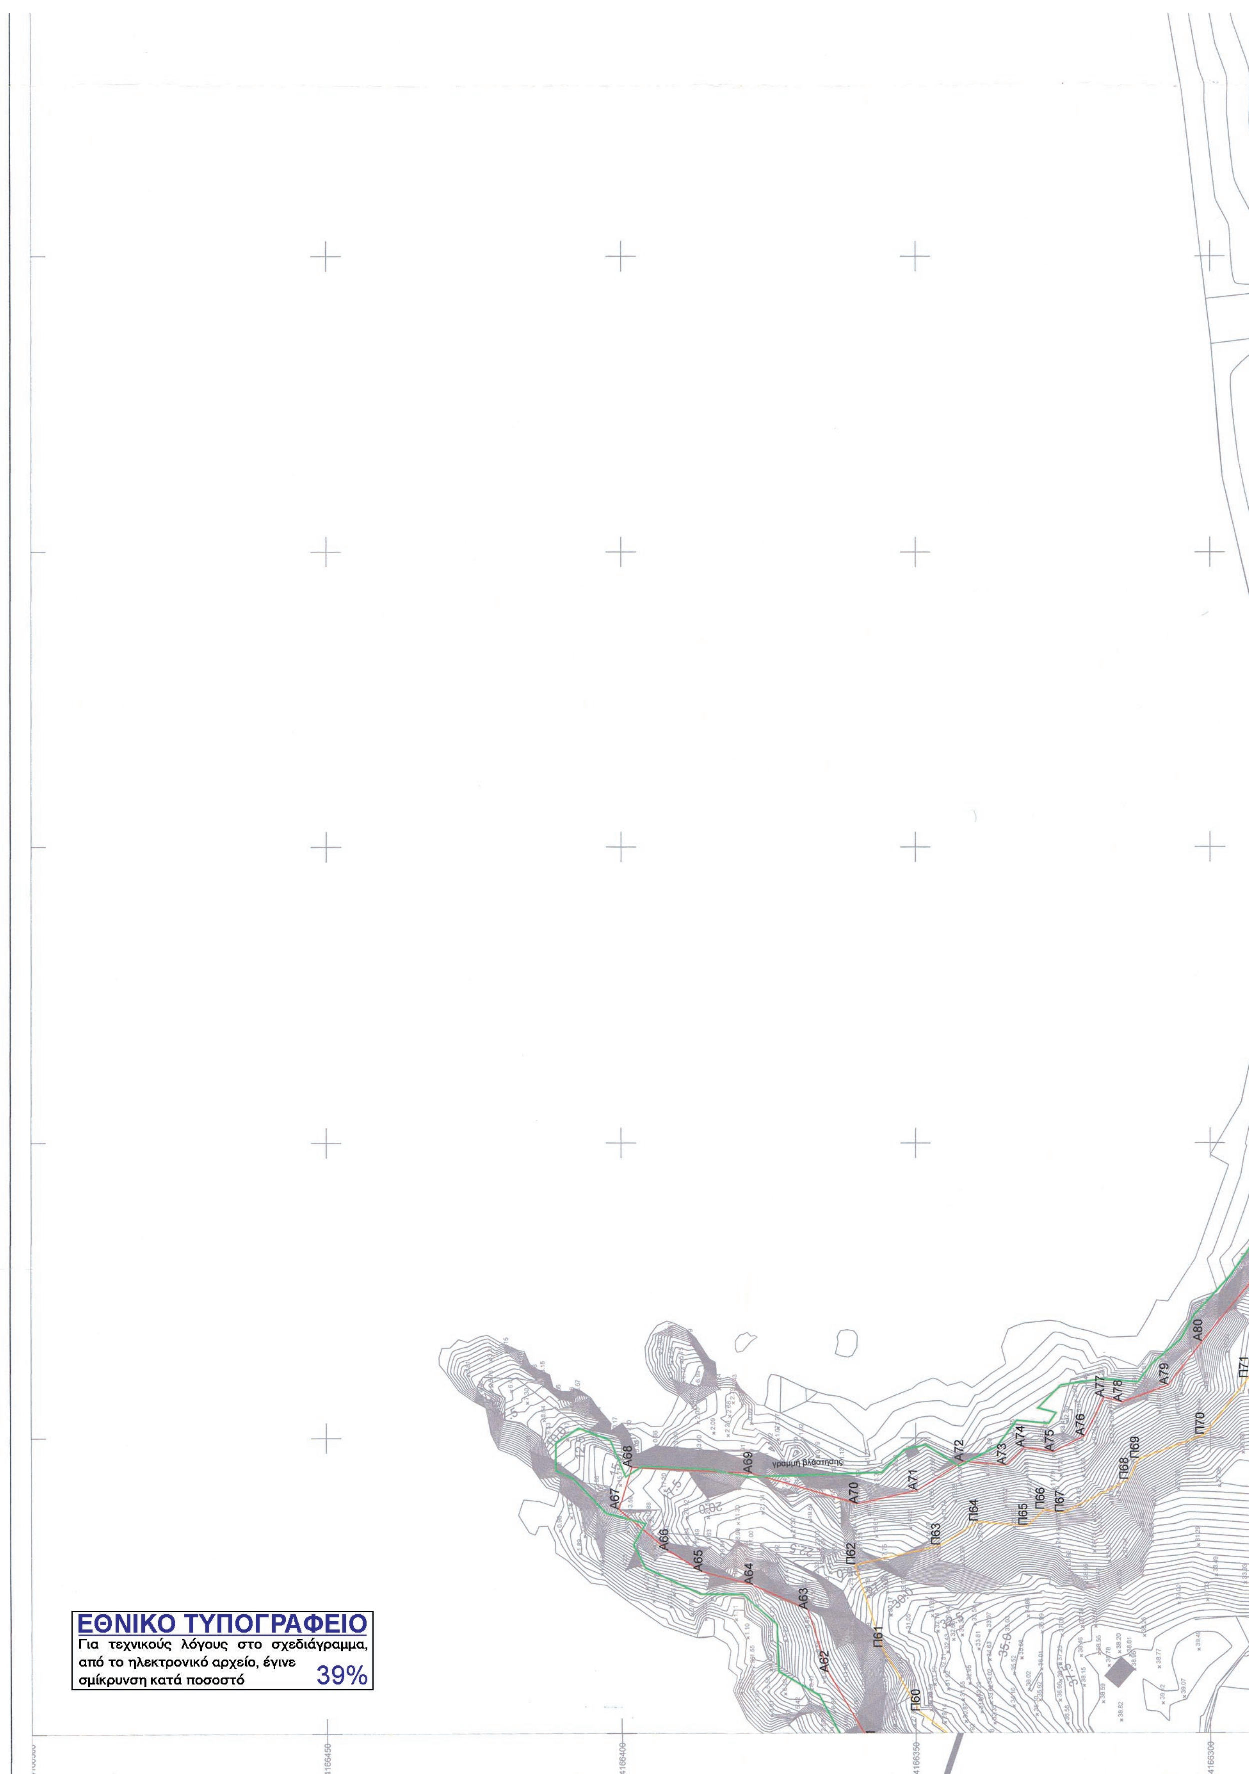
ΕΘΝΙΚΟ ΤΥΠΟΓΡΑΦΕΙΟ
Για τεχνικούς λόγους στο σχεδιάγραμμα, από το ηλεκτρονικό αρχείο, έγινε σμίκρυνση κατά ποσοστό 39%
γραμμή βλάστησης
Α62
Α63
Α64
Α65
Α66
Α67
Α68
Α69
Α70
Α71
Α72
Α73
Α74
Α75
Α76
Α77
Α78
Α79
Α80
Π60
Π61
Π62
Π63
Π64
Π65
Π66
Π67
Π68
Π69
Π70
Π71
4166450
4166400
4166350
4166300

ΚΕΡΑΜΕ-ΚΥΠΑΡΙΣΣΙ ΕΥΔΗΛΟΥ
ΠΙΝΑΚΑΣ ΣΥΝΤΕΤΑΓΜΕΝΩΝ ΚΟΡΥΦΩΝ
ΓΡΑΜΜΗΣ ΑΙΓΙΑΛΟΥ

Σημείο	X	Y
A1	693081.86	4166334.19
A2	693090.61	4166334.23
A3	693095.18	4166335.02
A4	693099.72	4166337.14
A5	693099.66	4166343.47
A6	693099.42	4166347.40
A7	693102.76	4166356.08
A8	693105.99	4166361.90
A9	693105.15	4166368.17
A10	693109.78	4166371.75
A11	693111.73	4166375.57
A12	693111.05	4166379.70
A13	693115.83	4166389.99
A14	693120.94	4166389.13
A15	693132.18	4166403.43
A16	693138.59	4166403.93
A17	693143.78	4166409.78
A18	693148.87	4166411.74
A19	693154.53	4166409.65
A20	693160.14	4166409.26
A21	693162.02	4166406.96
A22	693170.20	4166410.34
A23	693173.80	4166407.92
A24	693176.25	4166401.50
A25	693179.77	4166390.40
A26	693186.02	4166381.98
A27	693186.59	4166377.22
A28	693192.09	4166368.74
A29	693209.98	4166369.26
A30	693223.64	4166371.18
A31	693232.75	4166369.62
A32	693240.89	4166370.69
A33	693247.88	4166369.18
A34	693253.36	4166368.85
A35	693259.72	4166364.35
A36	693260.32	4166361.17
A37	693263.55	4166354.53
A38	693266.55	4166350.45
A39	693274.04	4166349.39
A40	693285.33	4166343.49
A41	693293.83	4166350.27
A42	693302.91	4166343.85
A43	693312.36	4166334.18
A44	693317.45	4166343.48
A45	693323.09	4166348.10
A46	693326.93	4166352.95
A47	693339.50	4166356.49
A48	693341.46	4166354.61
A49	693347.20	4166354.72
A50	693352.16	4166348.56
A51	693356.69	4166341.56
A52	693360.26	4166339.05
A53	693367.81	4166335.27
A54	693372.74	4166336.43
A55	693378.28	4166335.09
A56	693396.21	4166332.72
A57	693401.96	4166327.85
A58	693406.00	4166326.31
A59	693417.97	4166332.99
A60	693434.02	4166340.52
A61	693446.93	4166357.03
A62	693460.31	4166364.87
A63	693470.94	4166368.38
A64	693475.14	4166377.66
A65	693477.31	4166386.30
A66	693480.87	4166392.10
A67	693487.82	4166400.44
A68	693495.03	4166398.25
A69	693494.02	4166377.81
A70	693488.79	4166359.87
A71	693491.09	4166349.78
A72	693496.01	4166341.94
A73	693495.39	4166334.69
A74	693498.36	4166331.53
A75	693497.63	4166326.61
A76	693500.31	4166321.35
A77	693506.79	4166318.02
A78	693506.00	4166314.99
A79	693508.86	4166307.16
A80	693516.25	4166301.38
A81	693531.07	4166289.18
A82	693533.26	4166286.18
A83	693534.47	4166280.34
A84	693533.45	4166271.01
A85	693537.45	4166268.46
A86	693556.31	4166270.20
A87	693568.14	4166267.79
A88	693612.89	4166263.29
A89	693628.04	4166262.06
A90	693652.93	4166260.53
A91	693681.95	4166224.55
A92	693708.70	4166223.99
A93	693729.99	4166271.34
A94	693759.81	4166278.86
A95	693779.90	4166281.86
A96	693843.77	4166287.18
A97	693866.03	4166288.12
A98	693887.78	4166291.84
A99	693905.05	4166296.97
A100	693934.45	4166311.56
A101	693946.98	4166319.60
A102	693948.80	4166330.47
A103	693943.08	4166343.23
A104	693945.55	4166351.88
A105	693948.53	4166354.62
A106	693959.54	4166361.98
A107	693962.43	4166362.52
A108	693964.72	4166371.33
A109	693980.50	4166397.11
A110	693980.65	4166414.29
A111	693982.69	4166421.67
A112	693986.58	4166433.96
A113	693999.59	4166441.47
A114	693999.28	4166455.87
A115	694001.62	4166458.42
A116	694002.74	4166462.98
A117	694007.60	4166467.12
A118	694009.79	4166473.39
A119	694021.17	4166478.13
A120	694025.81	4166483.04
A121	694039.27	4166491.62
A122	694042.22	4166492.70
A123	694052.39	4166489.47
A124	694056.15	4166486.31
A125	694086.41	4166487.48
A126	694091.59	4166481.36
A127	694103.55	4166475.49
A128	694109.23	4166483.33
A129	694119.23	4166492.29
A130	694127.14	4166496.22
A131	694130.65	4166492.59
A132	694138.68	4166498.09
A133	694145.87	4166499.10
A134	694152.28	4166496.42

ΚΕΡΑΜΕ-ΚΥΠΑΡΙΣΣΙ ΕΥΔΗΛΟΥ
ΠΙΝΑΚΑΣ ΣΥΝΤΕΤΑΓΜΕΝΩΝ ΚΟΡΥΦΩΝ
ΓΡΑΜΜΗΣ ΠΑΡΑΛΙΑΣ

Σημείο	X	Y
Π1	693081.90	4166324.19
Π2	693091.49	4166324.24
Π3	693098.20	4166325.39
Π4	693109.78	4166330.81
Π5	693109.65	4166343.81
Π6	693109.53	4166345.83
Π7	693111.85	4166351.84
Π8	693114.55	4166356.71
Π9	693107.67	4166359.65
Π10	693110.04	4166364.84
Π11	693110.79	4166364.51
Π12	693114.36	4166372.49
Π13	693114.36	4166372.49
Π14	693117.99	4166380.56
Π15	693121.89	4166378.83
Π16	693125.14	4166378.29
Π17	693137.33	4166393.80
Π18	693143.38	4166394.28
Π19	693149.29	4166400.93
Π20	693152.42	4166399.78
Π21	693155.14	4166399.59
Π22	693158.98	4166394.89
Π23	693166.83	4166398.13
Π24	693170.74	4166385.78
Π25	693176.41	4166378.15
Π26	693176.94	4166373.73
Π27	693186.76	4166358.58
Π28	693210.83	4166359.28
Π29	693223.49	4166361.06
Π30	693232.56	4166359.50
Π31	693240.48	4166360.55
Π32	693246.52	4166359.24
Π33	693249.91	4166359.04
Π34	693250.64	4166358.52
Π35	693250.74	4166358.00
Π36	693254.96	4166349.33
Π37	693260.99	4166341.13
Π38	693270.94	4166339.73
Π39	693286.48	4166331.61
Π40	693294.19	4166337.77
Π41	693296.39	4166336.21
Π42	693314.66	4166317.53
Π43	693325.29	4166336.98
Π44	693330.26	4166341.05
Π45	693332.76	4166344.20
Π46	693336.71	4166345.32
Π47	693337.52	4166344.53
Π48	693342.49	4166344.63
Π49	693344.05	4166342.70
Π50	693349.35	4166334.49
Π51	693355.12	4166330.45
Π52	693366.57	4166324.70
Π53	693372.71	4166326.15
Π54	693376.44	4166325.24
Π55	693391.99	4166323.19
Π56	693396.80	4166319.12
Π57	693406.80	4166315.31
Π58	693422.54	4166324.09
Π59	693440.42	4166332.48
Π60	693453.63	4166349.37
Π61	693464.45	4166355.71
Π62	693478.43	4166360.32
Π63	693481.72	4166345.90
Π64	693485.76	4166339.46
Π65	693485.04	4166331.09
Π66	693487.76	4166328.20
Π67	693487.28	4166324.91
Π68	693492.87	4166313.93
Π69	693496.41	4166312.11
Π70	693500.45	4166301.04
Π71	693509.99	4166293.58
Π72	693523.74	4166282.26
Π73	693523.91	4166282.03
Π74	693524.36	4166279.85
Π75	693522.84	4166265.91
Π76	693534.97	4166258.19
Π77	693555.75	4166260.11
Π78	693566.64	4166257.89
Π79	693611.99	4166253.33
Π80	693627.33	4166252.08
Π81	693647.91	4166250.82
Π82	693677.09	4166214.65
Π83	693715.10	4166213.86
Π84	693737.12	4166262.83
Π85	693761.77	4166269.04
Π86	693781.06	4166271.92
Π87	693844.40	4166277.20
Π88	693867.09	4166278.15
Π89	693890.06	4166282.09
Π90	693908.73	4166287.63
Π91	693939.39	4166302.85
Π92	693956.11	4166313.58
Π93	693959.16	4166331.80
Π94	693953.70	4166343.99
Π95	693954.39	4166346.43
Π96	693954.73	4166346.74
Π97	693963.40	4166352.53
Π98	693970.51	4166353.87
Π99	693974.02	4166367.38
Π100	693990.48	4166394.25
Π101	693990.64	4166412.89
Π102	693992.28	4166418.83
Π103	693994.94	4166427.24
Π104	694009.71	4166435.77
Π105	694009.37	4166452.07
Π106	694010.72	4166453.55
Π107	694011.68	4166457.46
Π108	694016.15	4166461.26
Π109	694017.76	4166465.88
Π110	694026.97	4166469.71
Π111	694032.23	4166475.27
Π112	694042.81	4166482.02
Π113	694047.47	4166480.54
Π114	694052.67	4166476.17
Π115	694081.93	4166477.30
Π116	694085.31	4166473.30
Π117	694106.71	4166462.80
Π118	694116.70	4166476.60
Π119	694124.89	4166483.94
Π120	694125.03	4166484.01
Π121	694129.33	4166479.56
Π122	694142.39	4166488.51
Π123	694144.54	4166488.82
Π124	694148.43	4166487.19

ΚΕΡΑΜΕ-ΚΥΠΑΡΙΣΣΙ ΕΥΔΗΛΟΥ
ΠΙΝΑΚΑΣ ΣΥΝΤΕΤΑΓΜΕΝΩΝ ΚΟΡΥΦΩΝ
ΓΡΑΜΜΗΣ ΠΑΛΑΙΟΥ ΑΙΓΙΑΛΟΥ

Σημείο	X	Y
A'1	693568.33	4166267.77
A'2	693569.32	4166263.83
A'3	693574.41	4166253.59
A'4	693582.16	4166241.43
A'5	693650.72	4166232.14
A'6	693681.95	4166224.55
A'7	693878.19	4166283.60
A'8	693885.19	4166287.18
A'9	693904.85	4166296.91
A'10	693708.70	4166223.99
A'11	693730.17	4166223.55
A'12	693749.90	4166224.71
A'13	693790.90	4166232.18
A'14	693811.16	4166243.39
A'15	693863.20	4166274.49

ΥΠΟΜΝΗΜΑ

Βράχια
Βότσαλα
Αμμουδιά
Δένδρα
Πράσινη βλάστηση
γραμμή βλάστησης
δρόμος
μονοπάτι
Ακτογραμμή
γραμμή ροής υδάτων
φρειδι τρανούς
πόδι πρανούς
συρματόπλεγμα
όριο ιδιοκτησιών
κτίσμα
ξερολιθιά
υψομετρική καμπύλη
12,5 υψομετρική καμπύλη κύρια


Κληρονόμοι Βαβύλου Φούσκα


Κληρονόμοι Κοζαμάνη Σοφίας

Φούσκας Διόνυσος του Βαβύλου


Χείμαρρος

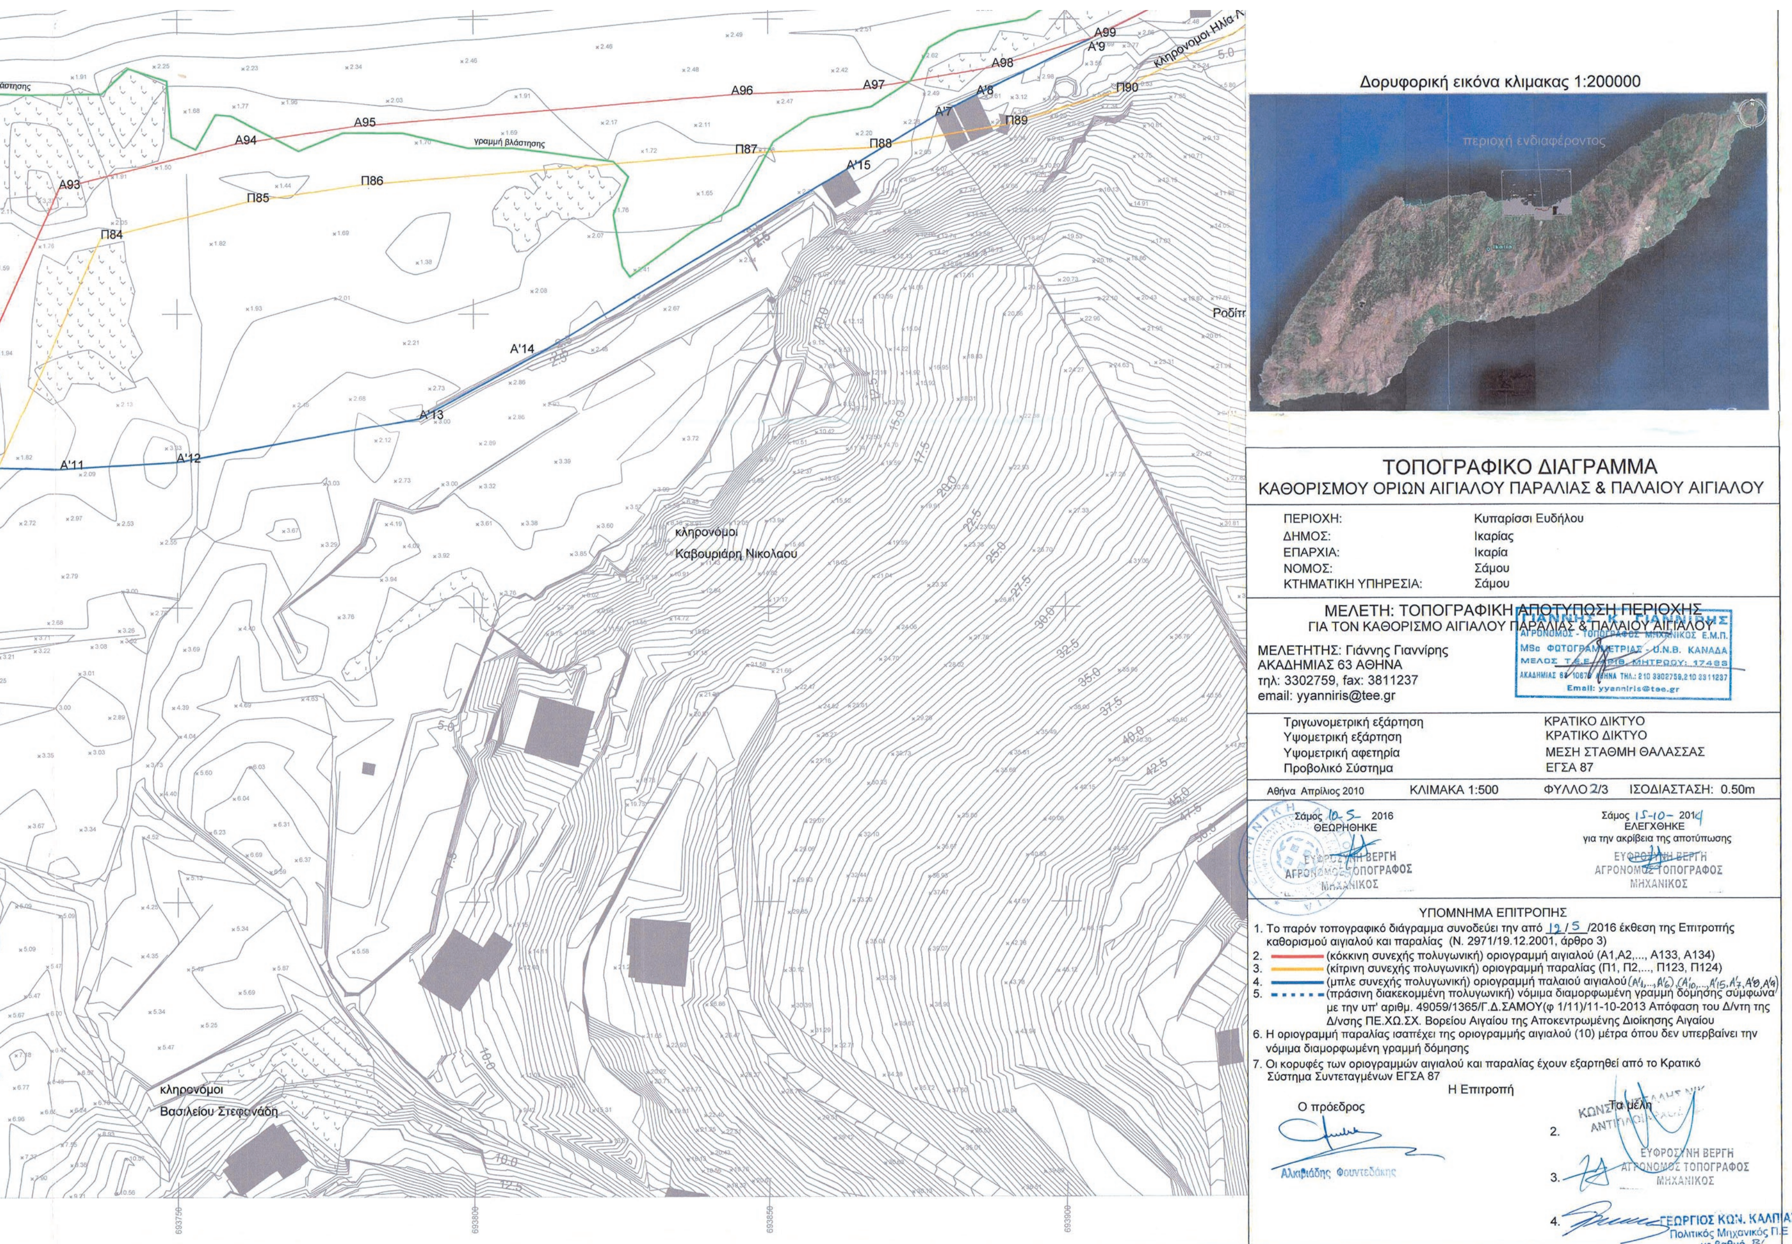


Δορυφορική εικόνα κλιμακας 1:200000
περιοχή ενδιαφέροντος
ΤΟΠΟΓΡΑΦΙΚΟ ΔΙΑΓΡΑΜΜΑ
ΚΑΘΟΡΙΣΜΟΥ ΟΡΙΩΝ ΑΙΓΙΑΛΟΥ ΠΑΡΑΛΙΑΣ & ΠΑΛΑΙΟΥ ΑΙΓΙΑΛΟΥ
ΠΕΡΙΟΧΗ: Κυπαρίσσι Ευδήλου
ΔΗΜΟΣ: Ικαρίας
ΕΠΑΡΧΙΑ: Ικαρία
ΝΟΜΟΣ: Σάμου
ΚΤΗΜΑΤΙΚΗ ΥΠΗΡΕΣΙΑ: Σάμου
ΜΕΛΕΤΗ: ΤΟΠΟΓΡΑΦΙΚΗ ΑΠΟΤΥΠΩΣΗ ΠΕΡΙΟΧΗΣ
ΓΙΑ ΤΟΝ ΚΑΘΟΡΙΣΜΟ ΑΙΓΙΑΛΟΥ ΠΑΡΑΛΙΑΣ & ΠΑΛΑΙΟΥ ΑΙΓΙΑΛΟΥ
ΜΕΛΕΤΗΤΗΣ: Γιάννης Γιαννίρης
ΑΚΑΔΗΜΙΑΣ 63 ΑΘΗΝΑ
τηλ: 3302759, fax: 3811237
email: yyanniris@tee.gr
Τριγωνομετρική εξάρτηση: ΚΡΑΤΙΚΟ ΔΙΚΤΥΟ
Υψομετρική εξάρτηση: ΚΡΑΤΙΚΟ ΔΙΚΤΥΟ
Υψομετρική αφετηρία: ΜΕΣΗ ΣΤΑΘΜΗ ΘΑΛΑΣΣΑΣ
Προβολικό Σύστημα: ΕΓΣΑ 87
Αθήνα Απρίλιος 2010
ΚΛΙΜΑΚΑ 1:500
ΦΥΛΛΟ 2/3
ΙΣΟΔΙΑΣΤΑΣΗ: 0.50m
Σάμος 10-5-2016
ΘΕΩΡΗΘΗΚΕ
Σάμος 15-10-2014
ΕΛΕΓΧΘΗΚΕ
για την ακρίβεια της αποτύπωσης
ΕΥΦΡΟΣΥΝΗ ΒΕΡΓΗ
ΑΓΡΟΝΟΜΟΣ ΤΟΠΟΓΡΑΦΟΣ
ΜΗΧΑΝΙΚΟΣ
ΥΠΟΜΝΗΜΑ ΕΠΙΤΡΟΠΗΣ
1. Το παρόν τοπογραφικό διάγραμμα συνοδεύει την από 12/5/2016 έκθεση της Επιτροπής καθορισμού αιγιαλού και παραλίας (Ν. 2971/19.12.2001, άρθρο 3)
2. (κόκκινη συνεχής πολυγωνική) οριογραμμή αιγιαλού (Α1,Α2,..., Α133, Α134)
3. (κίτρινη συνεχής πολυγωνική) οριογραμμή παραλίας (Π1, Π2,..., Π123, Π124)
4. (μπλε συνεχής πολυγωνική) οριογραμμή παλαιού αιγιαλού
5. (πράσινη διακεκομμένη πολυγωνική) νόμιμα διαμορφωμένη γραμμή δόμησης σύμφωνα με την υπ' αριθμ. 49059/1365/Γ.Δ.ΣΑΜΟΥ(φ 1/11)/11-10-2013 Απόφαση του Δ/ντη της Δ/νσης ΠΕ.ΧΩ.ΣΧ. Βορείου Αιγαίου της Αποκεντρωμένης Διοίκησης Αιγαίου
6. Η οριογραμμή παραλίας ισαπέχει της οριογραμμής αιγιαλού (10) μέτρα όπου δεν υπερβαίνει την νόμιμα διαμορφωμένη γραμμή δόμησης
7. Οι κορυφές των οριογραμμών αιγιαλού και παραλίας έχουν εξαρτηθεί από το Κρατικό Σύστημα Συντεταγμένων ΕΓΣΑ 87
Η Επιτροπή
Ο πρόεδρος
Αλκιβιάδης Φουντεδάκης
Τα μέλη
2.
3.
4.
ΓΕΩΡΓΙΟΣ ΚΩΝ. ΚΑΛΠΑΣ
Πολιτικός Μηχανικός Π.Ε
με βαθμό Β'
κληρονόμοι Καβουριάρη Νικολάου
κληρονόμοι Βασιλείου Στεφανάδη
γραμμή βλάστησης
Ροδίτη
A93
A94
A95
A96
A97
A98
A99
Π84
Π85
Π86
Π87
Π88
Π89
Π90
Α'7
Α'8
Α'9
Α'11
Α'12
Α'13
Α'14
Α'15
693750
693800
693850
693900

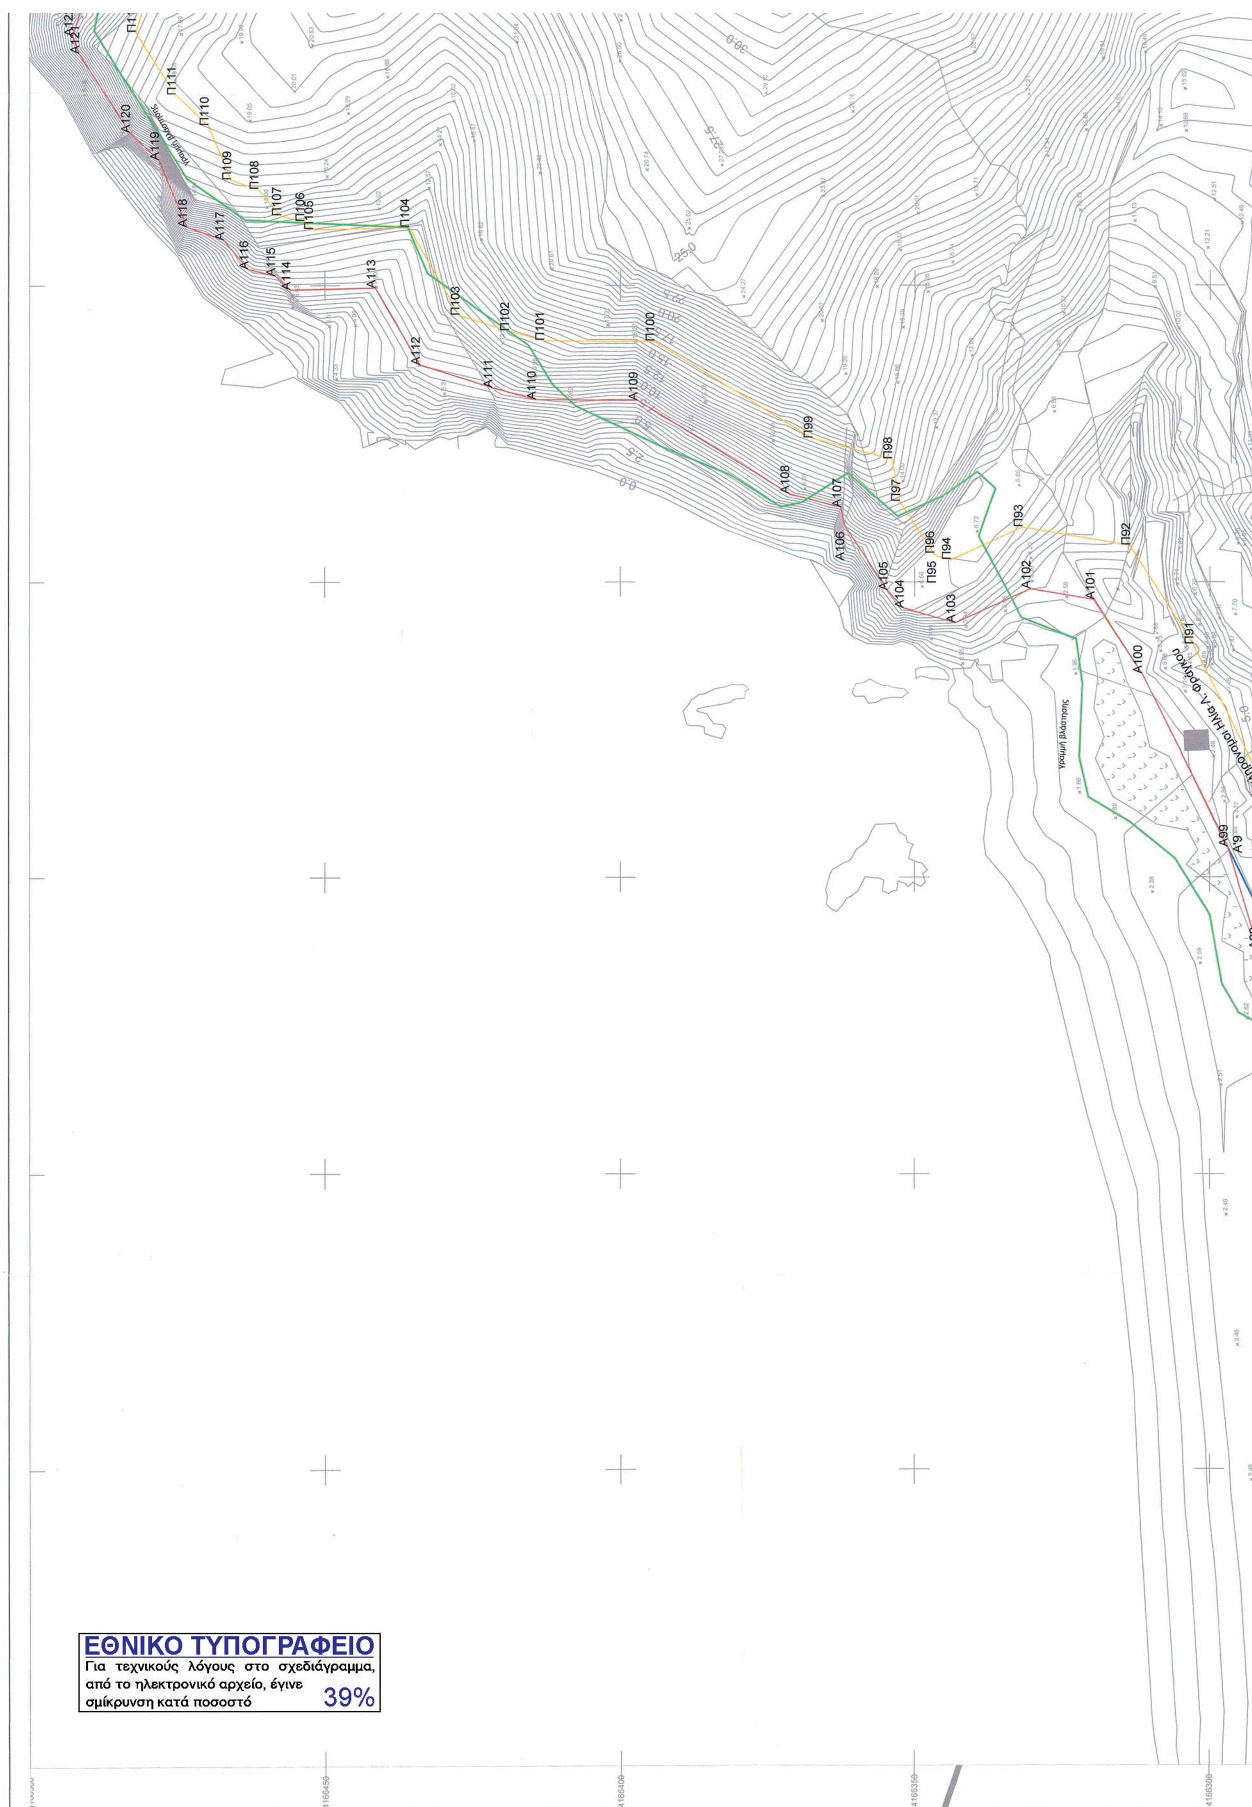

ΕΘΝΙΚΟ ΤΥΠΟΓΡΑΦΕΙΟ
Για τεχνικούς λόγους στο σχεδιάγραμμα, από το ηλεκτρονικό αρχείο, έγινε σμίκρυνση κατά ποσοστό 39%

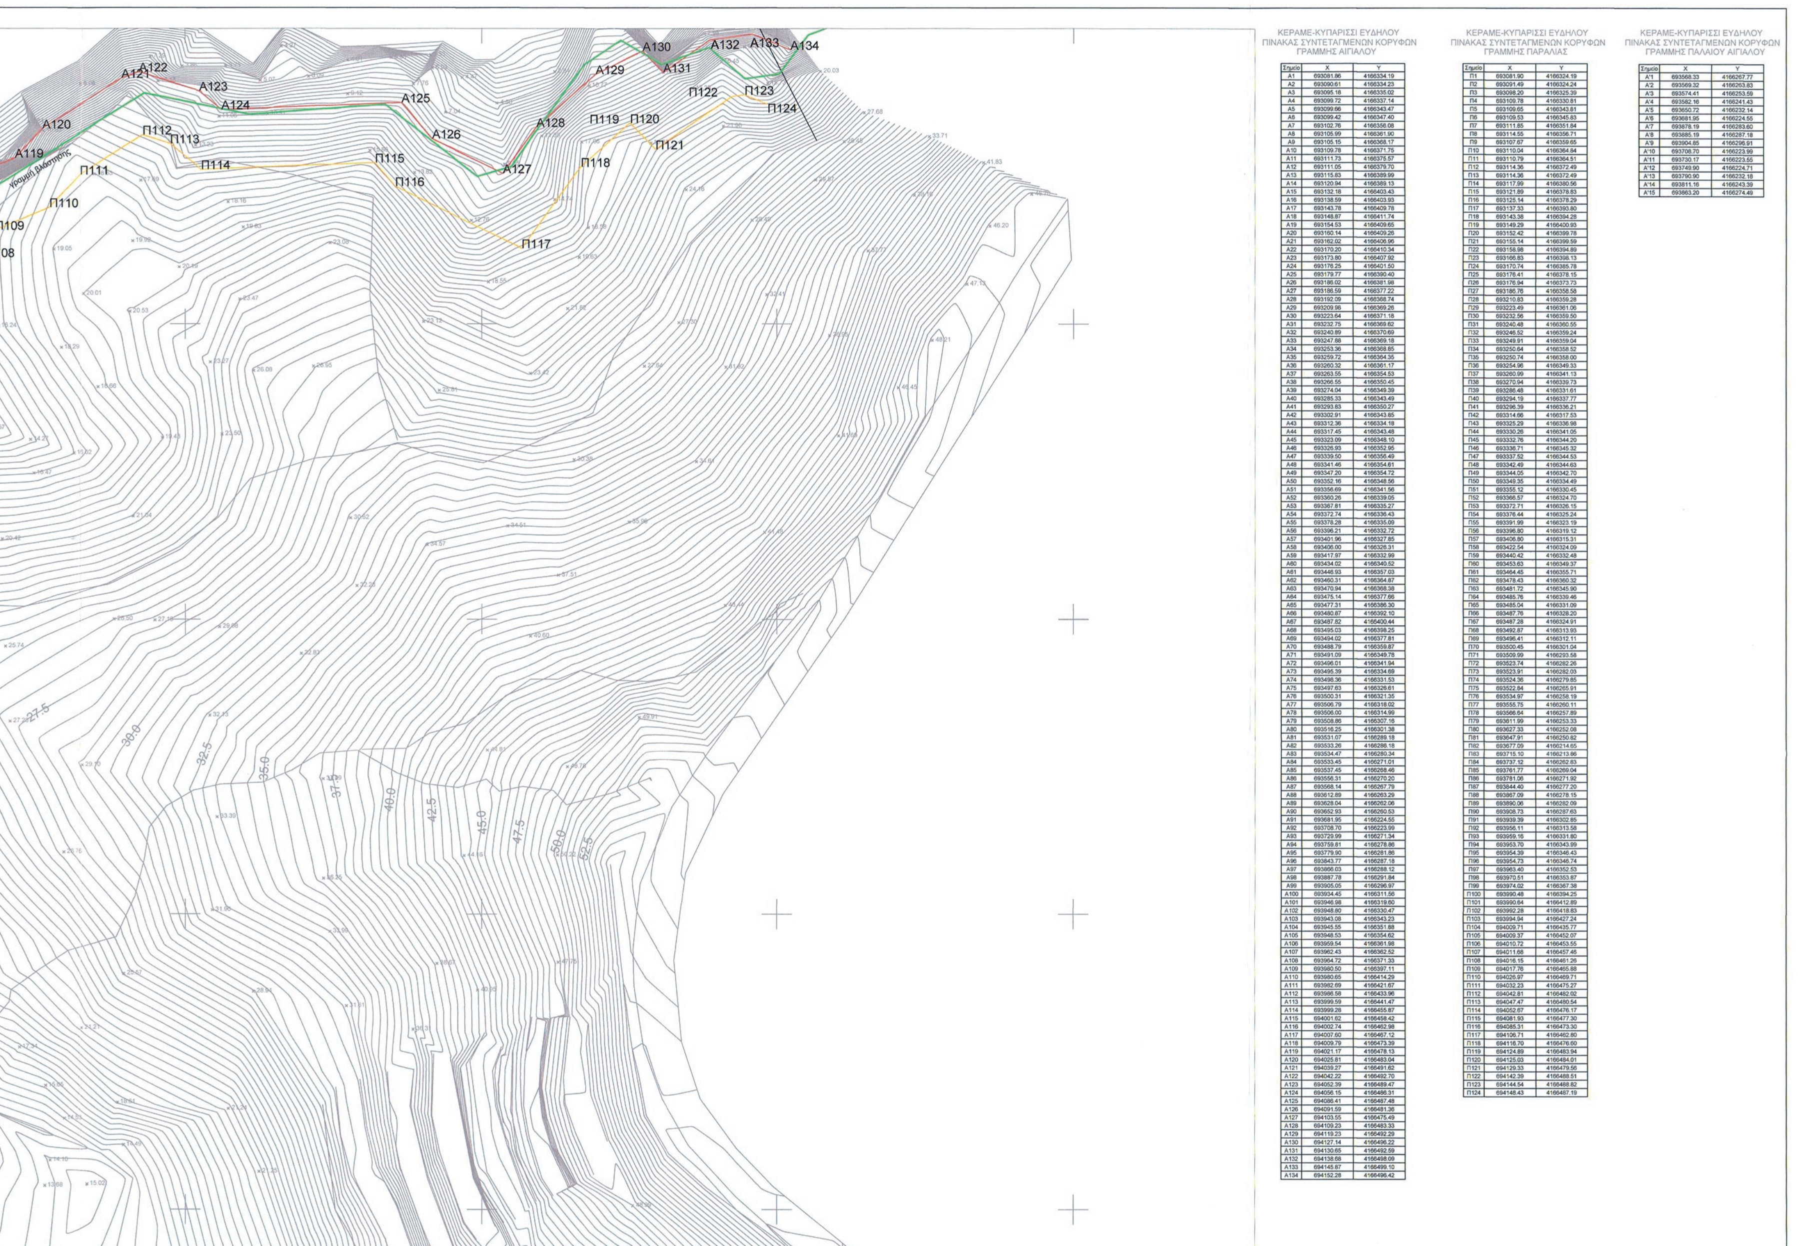

ΚΕΡΑΜΕ-ΚΥΠΑΡΙΣΣΙ ΕΥΔΗΛΟΥ
ΠΙΝΑΚΑΣ ΣΥΝΤΕΤΑΓΜΕΝΩΝ ΚΟΡΥΦΩΝ
ΓΡΑΜΜΗΣ ΑΙΓΙΑΛΟΥ


Σημείο	X	Y
A1	693081.86	4166334.19
A2	693090.61	4166334.23
A3	693095.18	4166335.02
A4	693099.72	4166337.14
A5	693099.66	4166343.47
A6	693099.42	4166347.40
A7	693102.76	4166356.08
A8	693105.99	4166361.90
A9	693105.15	4166368.17
A10	693109.78	4166371.75
A11	693111.73	4166375.57
A12	693111.05	4166379.70
A13	693115.83	4166389.99
A14	693120.94	4166389.13
A15	693132.18	4166403.43
A16	693138.59	4166403.93
A17	693143.78	4166409.78
A18	693148.87	4166411.74
A19	693154.53	4166409.65
A20	693160.14	4166409.26
A21	693162.02	4166406.96
A22	693170.20	4166410.34
A23	693173.80	4166407.92
A24	693176.25	4166401.50
A25	693179.77	4166390.40
A26	693186.02	4166381.98
A27	693186.59	4166377.22
A28	693192.09	4166368.74
A29	693209.98	4166369.26
A30	693223.64	4166371.18
A31	693232.75	4166369.62
A32	693240.89	4166370.69
A33	693247.88	4166369.18
A34	693253.36	4166368.85
A35	693259.72	4166364.35
A36	693260.32	4166361.17
A37	693263.55	4166354.53
A38	693266.55	4166350.45
A39	693274.04	4166349.39
A40	693285.33	4166343.49
A41	693293.83	4166350.27
A42	693302.91	4166343.85
A43	693312.36	4166334.18
A44	693317.45	4166343.48
A45	693323.09	4166348.10
A46	693326.93	4166352.95
A47	693339.50	4166356.49
A48	693341.46	4166354.61
A49	693347.20	4166354.72
A50	693352.16	4166348.56
A51	693356.69	4166341.56
A52	693360.26	4166339.05
A53	693367.81	4166335.27
A54	693372.74	4166336.43
A55	693378.28	4166335.09
A56	693396.21	4166332.72
A57	693401.96	4166327.85
A58	693406.00	4166326.31
A59	693417.97	4166332.99
A60	693434.02	4166340.52
A61	693446.93	4166357.03
A62	693460.31	4166364.87
A63	693470.94	4166368.38
A64	693475.14	4166377.66
A65	693477.31	4166386.30
A66	693480.87	4166392.10
A67	693487.82	4166400.44
A68	693495.03	4166398.25
A69	693494.02	4166377.81
A70	693488.79	4166359.87
A71	693491.09	4166349.78
A72	693496.01	4166341.94
A73	693495.39	4166334.69
A74	693498.36	4166331.53
A75	693497.63	4166326.61
A76	693500.31	4166321.35
A77	693506.79	4166318.02
A78	693506.00	4166314.99
A79	693508.86	4166307.16
A80	693516.25	4166301.38
A81	693531.07	4166289.18
A82	693533.26	4166288.18
A83	693534.47	4166280.34
A84	693533.45	4166271.01
A85	693537.45	4166268.46
A86	693556.31	4166270.20
A87	693568.14	4166267.79
A88	693612.89	4166263.29
A89	693628.04	4166262.06
A90	693652.93	4166260.53
A91	693681.95	4166224.55
A92	693708.70	4166223.99
A93	693729.99	4166271.34
A94	693759.81	4166278.86
A95	693779.90	4166281.86
A96	693843.77	4166287.18
A97	693866.03	4166288.12
A98	693887.78	4166291.84
A99	693905.05	4166296.97
A100	693934.45	4166311.56
A101	693946.98	4166319.60
A102	693948.80	4166330.47
A103	693943.08	4166343.23
A104	693945.55	4166351.88
A105	693948.53	4166354.62
A106	693959.54	4166361.98
A107	693962.43	4166362.52
A108	693964.72	4166371.33
A109	693980.50	4166397.11
A110	693980.65	4166414.29
A111	693982.69	4166421.67
A112	693986.58	4166433.96
A113	693999.59	4166441.47
A114	693999.28	4166455.87
A115	694001.62	4166458.42
A116	694002.74	4166462.98
A117	694007.60	4166467.12
A118	694009.79	4166473.39
A119	694021.17	4166478.13
A120	694025.81	4166483.04
A121	694039.27	4166491.62
A122	694042.22	4166492.70
A123	694052.39	4166489.47
A124	694056.15	4166486.31
A125	694086.41	4166487.48
A126	694091.59	4166481.36
A127	694103.55	4166475.49
A128	694109.23	4166483.33
A129	694119.23	4166492.29
A130	694127.14	4166496.22
A131	694130.65	4166492.59
A132	694138.68	4166498.09
A133	694145.87	4166499.10
A134	694152.28	4166496.42


ΚΕΡΑΜΕ-ΚΥΠΑΡΙΣΣΙ ΕΥΔΗΛΟΥ
ΠΙΝΑΚΑΣ ΣΥΝΤΕΤΑΓΜΕΝΩΝ ΚΟΡΥΦΩΝ
ΓΡΑΜΜΗΣ ΠΑΡΑΛΙΑΣ

Σημείο	X	Y
Π1	693081.90	4166324.19
Π2	693091.49	4166324.24
Π3	693098.20	4166325.39
Π4	693109.78	4166330.81
Π5	693109.65	4166343.81
Π6	693109.53	4166345.83
Π7	693111.85	4166351.84
Π8	693114.55	4166356.71
Π9	693107.67	4166359.65
Π10	693110.04	4166364.84
Π11	693110.79	4166364.51
Π12	693114.36	4166372.49
Π13	693114.36	4166372.49
Π14	693117.99	4166380.56
Π15	693121.89	4166378.83
Π16	693125.14	4166378.29
Π17	693137.33	4166393.80
Π18	693143.38	4166394.28
Π19	693149.29	4166400.93
Π20	693152.42	4166399.78
Π21	693155.14	4166399.59
Π22	693158.98	4166394.89
Π23	693166.83	4166398.13
Π24	693170.74	4166385.78
Π25	693176.41	4166378.15
Π26	693176.94	4166373.73
Π27	693186.76	4166358.58
Π28	693210.83	4166359.28
Π29	693223.49	4166361.06
Π30	693232.56	4166359.50
Π31	693240.48	4166360.55
Π32	693246.52	4166359.24
Π33	693249.91	4166359.04
Π34	693250.64	4166358.52
Π35	693250.74	4166358.00
Π36	693254.96	4166349.33
Π37	693260.99	4166341.13
Π38	693270.94	4166339.73
Π39	693286.48	4166331.61
Π40	693294.19	4166337.77
Π41	693296.39	4166336.21
Π42	693314.66	4166317.53
Π43	693325.29	4166336.98
Π44	693330.26	4166341.05
Π45	693332.76	4166344.20
Π46	693336.71	4166345.32
Π47	693337.52	4166344.53
Π48	693342.49	4166344.63
Π49	693344.05	4166342.70
Π50	693349.35	4166334.49
Π51	693355.12	4166330.45
Π52	693366.57	4166324.70
Π53	693372.71	4166326.15
Π54	693376.44	4166325.24
Π55	693391.99	4166323.19
Π56	693396.80	4166319.12
Π57	693406.80	4166315.31
Π58	693422.54	4166324.09
Π59	693440.42	4166332.48
Π60	693453.63	4166349.37
Π61	693464.45	4166355.71
Π62	693478.43	4166360.32
Π63	693481.72	4166345.90
Π64	693485.76	4166339.46
Π65	693485.04	4166331.09
Π66	693487.76	4166328.20
Π67	693487.28	4166324.91
Π68	693492.87	4166313.93
Π69	693496.41	4166312.11
Π70	693500.45	4166301.04
Π71	693509.99	4166293.58
Π72	693523.74	4166282.26
Π73	693523.91	4166282.03
Π74	693524.36	4166279.85
Π75	693522.84	4166265.91
Π76	693534.97	4166258.19
Π77	693555.75	4166260.11
Π78	693566.64	4166257.89
Π79	693611.99	4166253.33
Π80	693627.33	4166252.08
Π81	693647.91	4166250.82
Π82	693677.09	4166214.65
Π83	693715.10	4166213.86
Π84	693737.12	4166262.83
Π85	693761.77	4166269.04
Π86	693781.06	4166271.92
Π87	693844.40	4166277.20
Π88	693867.09	4166278.15
Π89	693890.06	4166282.09
Π90	693908.73	4166287.63
Π91	693939.39	4166302.85
Π92	693956.11	4166313.58
Π93	693959.16	4166331.80
Π94	693953.70	4166343.99
Π95	693954.39	4166346.43
Π96	693954.73	4166346.74
Π97	693963.40	4166352.53
Π98	693970.51	4166353.87
Π99	693974.02	4166367.38
Π100	693990.48	4166394.25
Π101	693990.64	4166412.89
Л102	693992.28	4166418.83
Π103	693994.94	4166427.24
Π104	694009.71	4166435.77
Π105	694009.37	4166452.07
Π106	694010.72	4166453.55
Π107	694011.68	4166457.46
Π108	694016.15	4166461.26
Π109	694017.76	4166465.88
Π110	694026.97	4166469.71
Π111	694032.23	4166475.27
Π112	694042.81	4166482.02
Π113	694047.47	4166480.54
Π114	694052.67	4166476.17
Π115	694081.93	4166477.30
Π116	694085.31	4166473.30
Π117	694106.71	4166462.80
Π118	694116.70	4166476.60
Π119	694124.89	4166483.94
Π120	694125.03	4166484.01
Π121	694129.33	4166479.56
Π122	694142.39	4166488.51
Π123	694144.54	4166488.82
Π124	694148.43	4166487.19

ΚΕΡΑΜΕ-ΚΥΠΑΡΙΣΣΙ ΕΥΔΗΛΟΥ
ΠΙΝΑΚΑΣ ΣΥΝΤΕΤΑΓΜΕΝΩΝ ΚΟΡΥΦΩΝ
ΓΡΑΜΜΗΣ ΠΑΛΑΙΟΥ ΑΙΓΙΑΛΟΥ

Σημείο	X	Y
A'1	693568.33	4166267.77
A'2	693569.32	4166263.83
A'3	693574.41	4166253.59
A'4	693582.16	4166241.43
A'5	693650.72	4166232.14
A'6	693681.95	4166224.55
A'7	693878.19	4166283.60
A'8	693885.19	4166287.18
A'9	693904.85	4166296.91
A'10	693708.70	4166223.99
A'11	693730.17	4166223.55
A'12	693749.90	4166224.71
A'13	693790.90	4166232.18
A'14	693811.16	4166243.39
A'15	693863.20	4166274.49

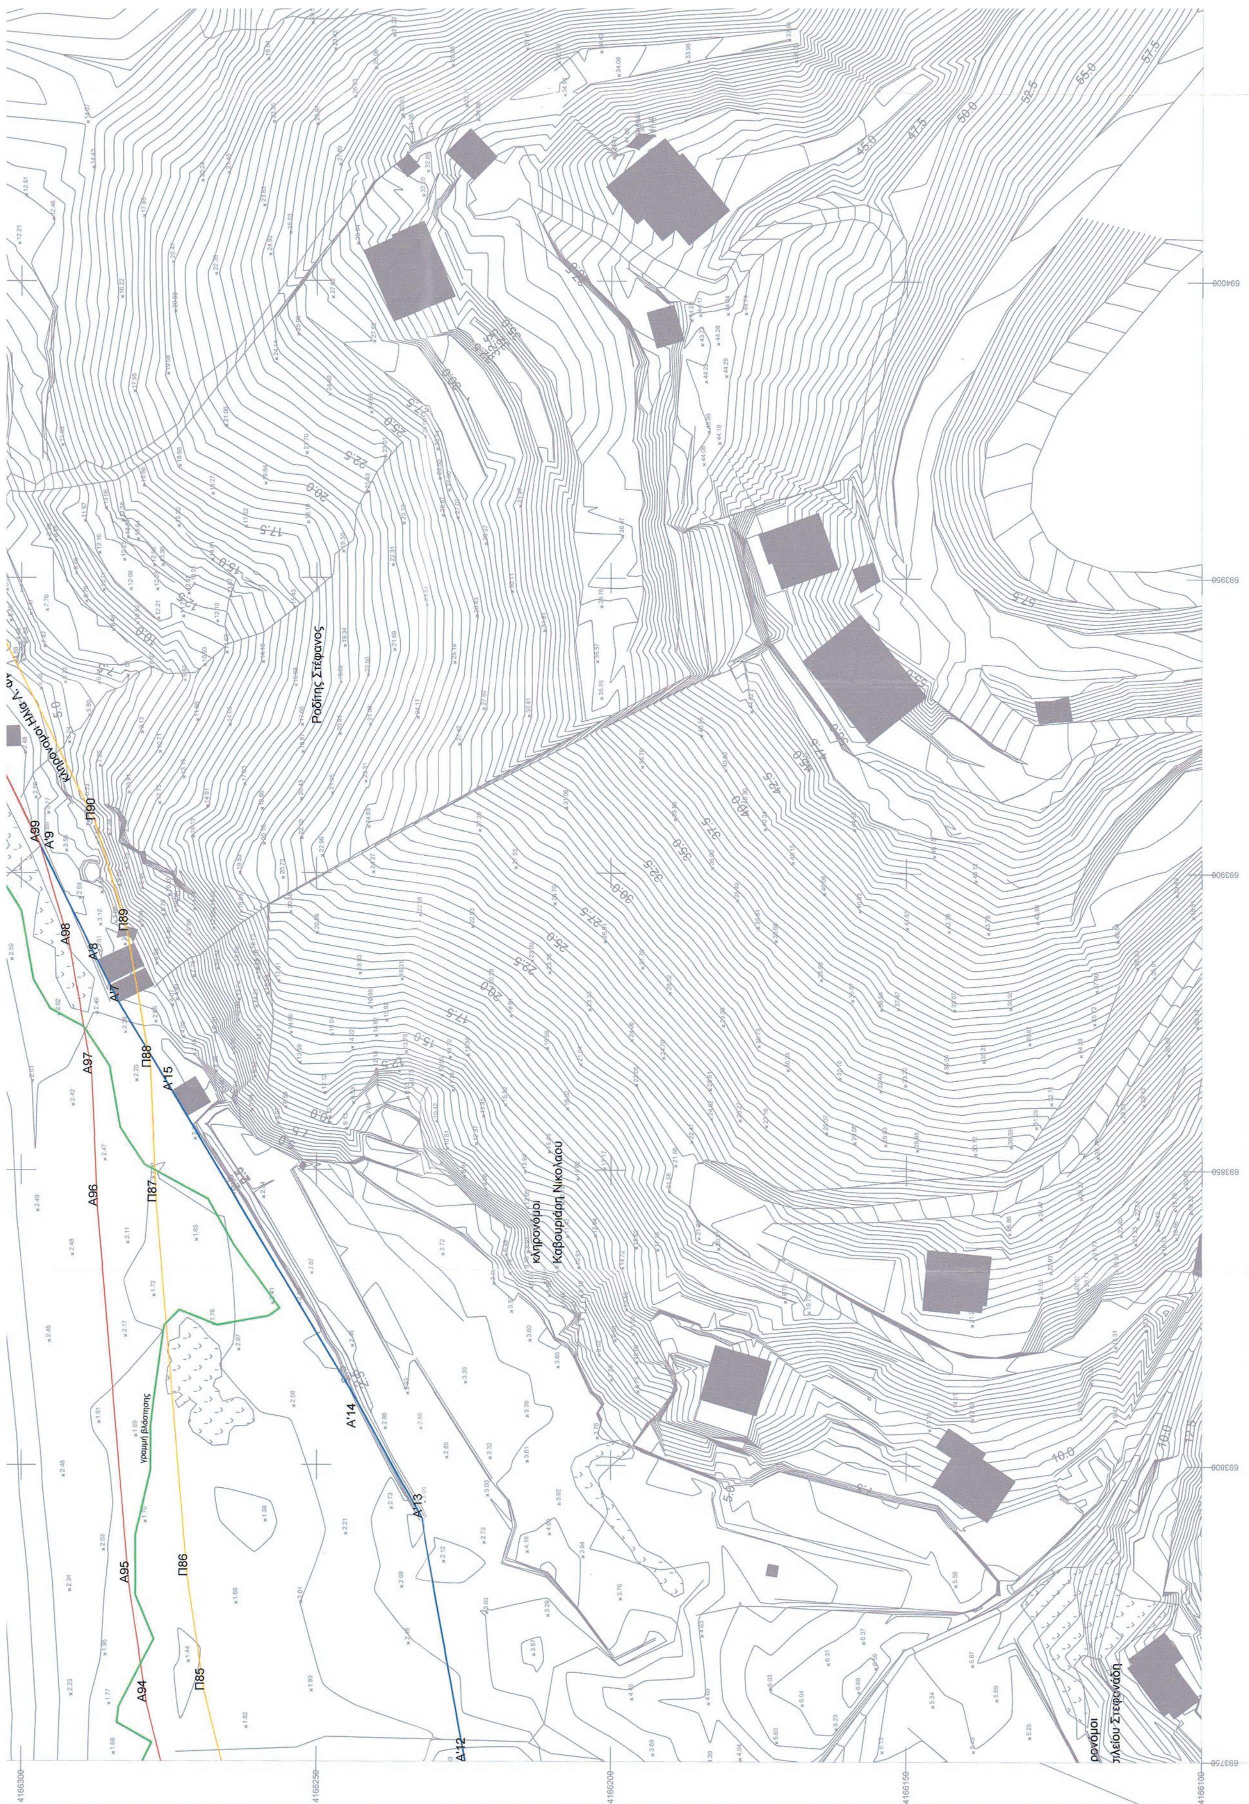
Ροδίτης Στέφανος
κληρονόμοι
Καβουριάρη Νικολάου
γραμμή βλάστησης
Π90
Π89
Π88
Π87
Π86
Π85
Α99
Α98
Α97
Α96
Α95
Α94
Α'9
Α'8
Α'7
Α'15
Α'14
Α'13
Α'12

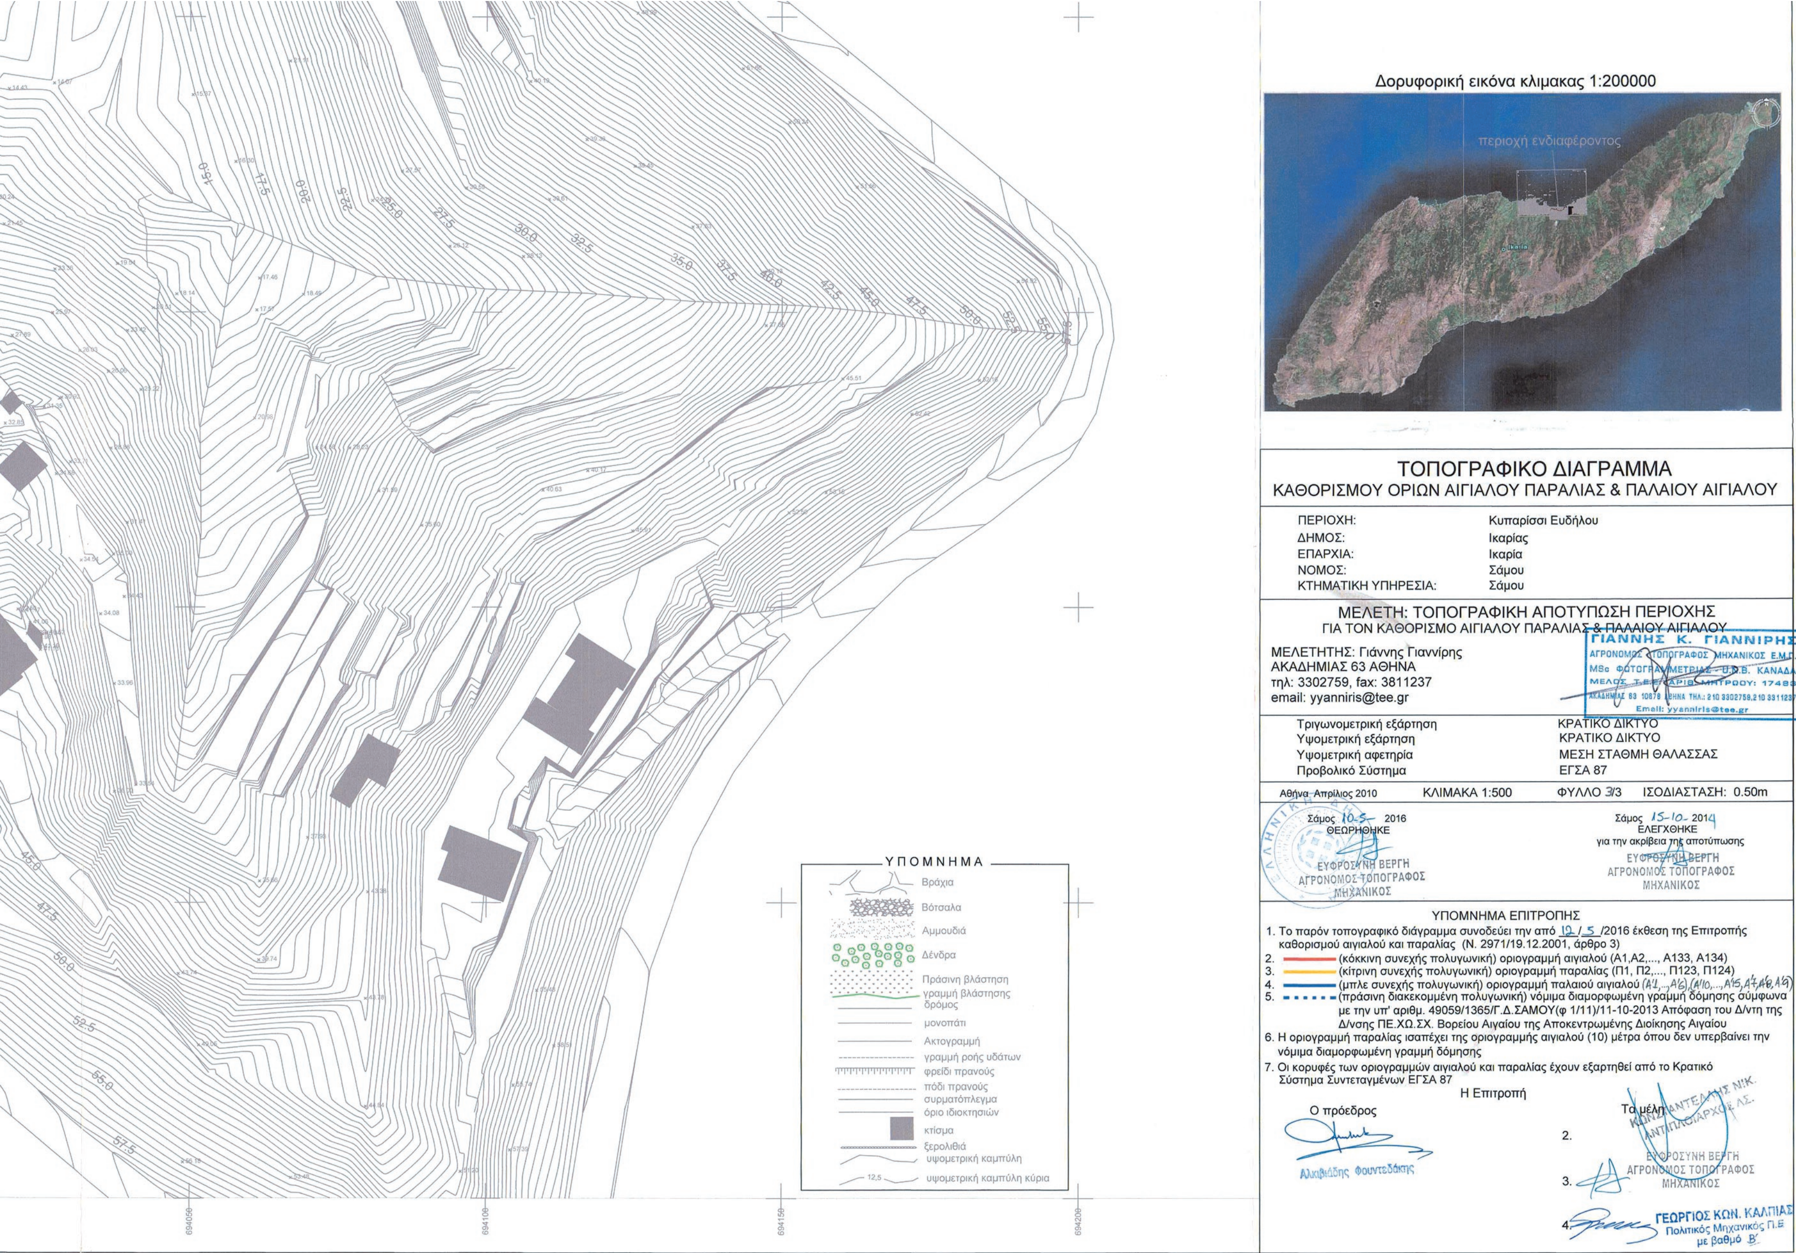
Δορυφορική εικόνα κλίμακας 1:200000
περιοχή ενδιαφέροντος
ΤΟΠΟΓΡΑΦΙΚΟ ΔΙΑΓΡΑΜΜΑ
ΚΑΘΟΡΙΣΜΟΥ ΟΡΙΩΝ ΑΙΓΙΑΛΟΥ ΠΑΡΑΛΙΑΣ & ΠΑΛΑΙΟΥ ΑΙΓΙΑΛΟΥ
ΠΕΡΙΟΧΗ: Κυπαρίσσι Ευδήλου
ΔΗΜΟΣ: Ικαρίας
ΕΠΑΡΧΙΑ: Ικαρία
ΝΟΜΟΣ: Σάμου
ΚΤΗΜΑΤΙΚΗ ΥΠΗΡΕΣΙΑ: Σάμου
ΜΕΛΕΤΗ: ΤΟΠΟΓΡΑΦΙΚΗ ΑΠΟΤΥΠΩΣΗ ΠΕΡΙΟΧΗΣ
ΓΙΑ ΤΟΝ ΚΑΘΟΡΙΣΜΟ ΑΙΓΙΑΛΟΥ ΠΑΡΑΛΙΑΣ & ΠΑΛΑΙΟΥ ΑΙΓΙΑΛΟΥ
ΜΕΛΕΤΗΤΗΣ: Γιάννης Γιαννίρης
ΑΚΑΔΗΜΙΑΣ 63 ΑΘΗΝΑ
τηλ: 3302759, fax: 3811237
email: yyanniris@tee.gr
ΓΙΑΝΝΗΣ Κ. ΓΙΑΝΝΙΡΗΣ
ΑΓΡΟΝΟΜΟΣ ΤΟΠΟΓΡΑΦΟΣ ΜΗΧΑΝΙΚΟΣ Ε.Μ.Π.
MSc ΦΩΤΟΓΡΑΜΜΕΤΡΙΑΣ - U.N.B. ΚΑΝΑΔΑ
ΜΕΛΟΣ Τ.Ε.Ε. ΑΡΙΘ. ΜΗΤΡΩΟΥ: 17483
ΑΚΑΔΗΜΙΑΣ 63 10678 ΑΘΗΝΑ ΤΗΛ.: 210 3302759, 210 3311237
Email: yyanniris@tee.gr
Τριγωνομετρική εξάρτηση: ΚΡΑΤΙΚΟ ΔΙΚΤΥΟ
Υψομετρική εξάρτηση: ΚΡΑΤΙΚΟ ΔΙΚΤΥΟ
Υψομετρική αφετηρία: ΜΕΣΗ ΣΤΑΘΜΗ ΘΑΛΑΣΣΑΣ
Προβολικό Σύστημα: ΕΓΣΑ 87
Αθήνα Απρίλιος 2010 ΚΛΙΜΑΚΑ 1:500 ΦΥΛΛΟ 3/3 ΙΣΟΔΙΑΣΤΑΣΗ: 0.50m
Σάμος 10-5-2016
ΘΕΩΡΗΘΗΚΕ
ΕΥΦΡΟΣΥΝΗ ΒΕΡΓΗ
ΑΓΡΟΝΟΜΟΣ ΤΟΠΟΓΡΑΦΟΣ
ΜΗΧΑΝΙΚΟΣ
Σάμος 15-10-2014
ΕΛΕΓΧΘΗΚΕ
για την ακρίβεια της αποτύπωσης
ΕΥΦΡΟΣΥΝΗ ΒΕΡΓΗ
ΑΓΡΟΝΟΜΟΣ ΤΟΠΟΓΡΑΦΟΣ
ΜΗΧΑΝΙΚΟΣ
ΥΠΟΜΝΗΜΑ ΕΠΙΤΡΟΠΗΣ
1. Το παρόν τοπογραφικό διάγραμμα συνοδεύει την από 12/5/2016 έκθεση της Επιτροπής καθορισμού αιγιαλού και παραλίας (Ν. 2971/19.12.2001, άρθρο 3)
2. (κόκκινη συνεχής πολυγωνική) οριογραμμή αιγιαλού (Α1,Α2,..., Α133, Α134)
3. (κίτρινη συνεχής πολυγωνική) οριογραμμή παραλίας (Π1, Π2,..., Π123, Π124)
4. (μπλε συνεχής πολυγωνική) οριογραμμή παλαιού αιγιαλού
5. (πράσινη διακεκομμένη πολυγωνική) νόμιμα διαμορφωμένη γραμμή δόμησης σύμφωνα με την υπ' αριθμ. 49059/1365/Γ.Δ.ΣΑΜΟΥ(φ 1/11)/11-10-2013 Απόφαση του Δ/ντη της Δ/νσης ΠΕ.ΧΩ.ΣΧ. Βορείου Αιγαίου της Αποκεντρωμένης Διοίκησης Αιγαίου
6. Η οριογραμμή παραλίας ισαπέχει της οριογραμμής αιγιαλού (10) μέτρα όπου δεν υπερβαίνει την νόμιμα διαμορφωμένη γραμμή δόμησης
7. Οι κορυφές των οριογραμμών αιγιαλού και παραλίας έχουν εξαρτηθεί από το Κρατικό Σύστημα Συντεταγμένων ΕΓΣΑ 87
Η Επιτροπή
Ο πρόεδρος
Τα μέλη
2.
3.
ΕΥΦΡΟΣΥΝΗ ΒΕΡΓΗ
ΑΓΡΟΝΟΜΟΣ ΤΟΠΟΓΡΑΦΟΣ
ΜΗΧΑΝΙΚΟΣ
4.
ΓΕΩΡΓΙΟΣ ΚΩΝ. ΚΑΛΠΙΑΣ
Πολιτικός Μηχανικός Π.Ε
με βαθμό Β'
ΥΠΟΜΝΗΜΑ
Βράχια
Βότσαλα
Αμμουδιά
Δένδρα
Πράσινη βλάστηση
γραμμή βλάστησης
δρόμος
μονοπάτι
Ακτογραμμή
γραμμή ροής υδάτων
φρεάτιο πρανούς
πόδι πρανούς
συρματόπλεγμα
όριο ιδιοκτησιών
κτίσμα
ξερολιθιά
υψομετρική καμπύλη
υψομετρική καμπύλη κύρια



ΕΘΝΙΚΟ ΤΥΠΟΓΡΑΦΕΙΟ

Την ευθύνη για την εκτύπωση, διαχείριση και κυκλοφορία των φύλλων της Εφημερίδας της Κυβερνήσεως, (ΦΕΚ) στην έντυπη και ηλεκτρονική έκδοση, **έχει το Εθνικό Τυπογραφείο** το οποίο αποτελεί δημόσια υπηρεσία η οποία υπάγεται στο Υπουργείο Εσωτερικών και Διοικητικής Ανασυγκρότησης. Το Εθνικό Τυπογραφείο έχει επίσης την ευθύνη για την κάλυψη των εκτυπωτικών αναγκών του Δημοσίου. (Ν. 3469/2006, Α΄ 131).

ΥΠΗΡΕΣΙΕΣ ΠΟΥ ΠΑΡΕΧΕΙ ΤΟ ΕΘΝΙΚΟ ΤΥΠΟΓΡΑΦΕΙΟ

1. ΦΥΛΛΟ ΤΗΣ ΕΦΗΜΕΡΙΔΑΣ ΤΗΣ ΚΥΒΕΡΝΗΣΕΩΣ (ΦΕΚ)

Η ηλεκτρονική μορφή των ΦΕΚ διατίθεται δωρεάν από την ιστοσελίδα www.et.gr. Για τα ΦΕΚ που δεν έχουν ψηφιοποιηθεί και καταχωρισθεί στην πιο πάνω ιστοσελίδα δίνεται η δυνατότητα δωρεάν αποστολής με ηλεκτρονικό ταχυδρομείο, μετά από αίτηση που υποβάλλεται ηλεκτρονικά με τη συμπλήρωση ειδικής φόρμας.

Η έντυπη μορφή των ΦΕΚ διατίθεται για μεμονωμένα φύλλα με το ανάλογο κόστος από το τμήμα Πωλήσεων απευθείας ή με ταχυδρομική αποστολή μέσω αίτησης παραγγελίας στα ΚΕΠ, ενώ για ετήσια συνδρομή από το τμήμα Συνδρομητών. Το κόστος για ασπρόμαυρο ΦΕΚ από 1 έως 16 σελίδες είναι 1€, προσαυξανόμενο κατά 0,20€ για κάθε επιπλέον οκτασέλιδο ή μέρος αυτού. Το κόστος για έγχρωμο ΦΕΚ είναι 1,50€ από 1 έως 16 σελίδες, προσαυξανόμενο κατά 0,30€ για κάθε επιπλέον οκτασέλιδο ή μέρος αυτού.

Τρόπος αποστολής κειμένων προς δημοσίευση

- Τα κείμενα για δημοσίευση στο ΦΕΚ, από όλες τις δημόσιες υπηρεσίες και τους φορείς του δημόσιου τομέα, **αποστέλλονται στην διεύθυνση** **webmaster.et@et.gr** με χρήση προηγμένης ψηφιακής υπογραφής και χρονοσήμανσης.
- Οι περιλήψεις Διακηρύξεων Δημοσίων Συμβάσεων, αποστέλλονται στην ηλεκτρονική διεύθυνση dds@et.gr με τη χρήση **απλού** ηλεκτρονικού ταχυδρομείου.
- Κατ’ εξαίρεση, πολίτες οι οποίοι δεν έχουν αποκτήσει προηγμένη ηλεκτρονική υπογραφή, μπορούν να αποστέλλουν ταχυδρομικά ή να καταθέτουν με εκπρόσωπό τους κείμενα προς δημοσίευση αποτυπωμένα σε χαρτί, στο Τμήμα Παραλαβής Δημοσιευτέας Ύλης.

Πληροφορίες σχετικά με την αποστολή/κατάθεση εγγράφων προς δημοσίευση, την πώληση των τευχών και τους ισχύοντες τιμοκαταλόγους για όλες τις υπηρεσίες θα βρείτε στην ιστοσελίδα μας και στη διαδρομή Εξυπηρέτηση κοινού - τμήμα πωλήσεων ή συνδρομητών. Επίσης στην ιστοσελίδα μπορείτε να αναζητήσετε πληροφορίες σχετικά με την πορεία δημοσίευσης των εγγράφων, εφόσον γνωρίζετε τον Κωδικό Αριθμό Δημοσιεύματος (ΚΑΔ). Τον ΚΑΔ εκδίδει το Εθνικό Τυπογραφείο για όλα τα κείμενα που πληρούν τις προϋποθέσεις δημοσίευσης.

2. ΚΑΛΥΨΗ ΕΚΤΥΠΩΤΙΚΩΝ ΑΝΑΓΚΩΝ του Δημοσίου και των φορέων του

Το Εθνικό Τυπογραφείο μετά από αίτημα φορέα του Δημοσίου αναλαμβάνει να σχεδιάσει και να εκτυπώσει κάρτες, βιβλία, αφίσες, μπλοκ, μηχανογραφικά έντυπα, φακέλους, φακέλους αλληλογραφίας, κ.ά. Επίσης σχεδιάζει και κατασκευάζει σφραγίδες.

ΕΠΙΚΟΙΝΩΝΙΑ ΜΕ ΤΟ ΕΘΝΙΚΟ ΤΥΠΟΓΡΑΦΕΙΟ

Ταχυδρομική Διεύθυνση: Καποδιστρίου 34, τ.κ. 10432, Αθήνα	Ιστοσελίδα: **www.et.gr**
ΤΗΛΕΦΩΝΙΚΟ ΚΕΝΤΡΟ: 210 5279000 - fax: 210 5279054	Πληροφορίες σχετικά με την λειτουργία της ιστοσελίδας: **helpdesk.et@et.gr**
ΤΜΗΜΑΤΑ ΕΞΥΠΗΡΕΤΗΣΗΣ ΚΟΙΝΟΥ **Πωλήσεων:** (Ισόγειο, τηλ. 210 5279178 - 180) **Συνδρομητών:** (Ημιόροφος, τηλ. 210 5279136) **Πληροφοριών:** (Ισόγειο, Γρ. 3 και τηλεφ. κέντρο 210 5279000) **Παραλαβής Δημ. Ύλης:** (Ισόγειο, τηλ. 210 5279167, 210 5279139)	Αποστολή ψηφιακά υπογεγραμμένων εγγράφων προς δημοσίευση στο ΦΕΚ: **webmaster.et@et.gr** Πληροφορίες για γενικό πρωτόκολλο και αλληλογραφία: **grammateia@et.gr**
Ωράριο για το κοινό: Δευτέρα ως Παρασκευή: 8:00 - 13:30	

